


LAGEPLAN

Auszug aus dem Liegenschaftskataster

C 002 006 / WI



M 1:500

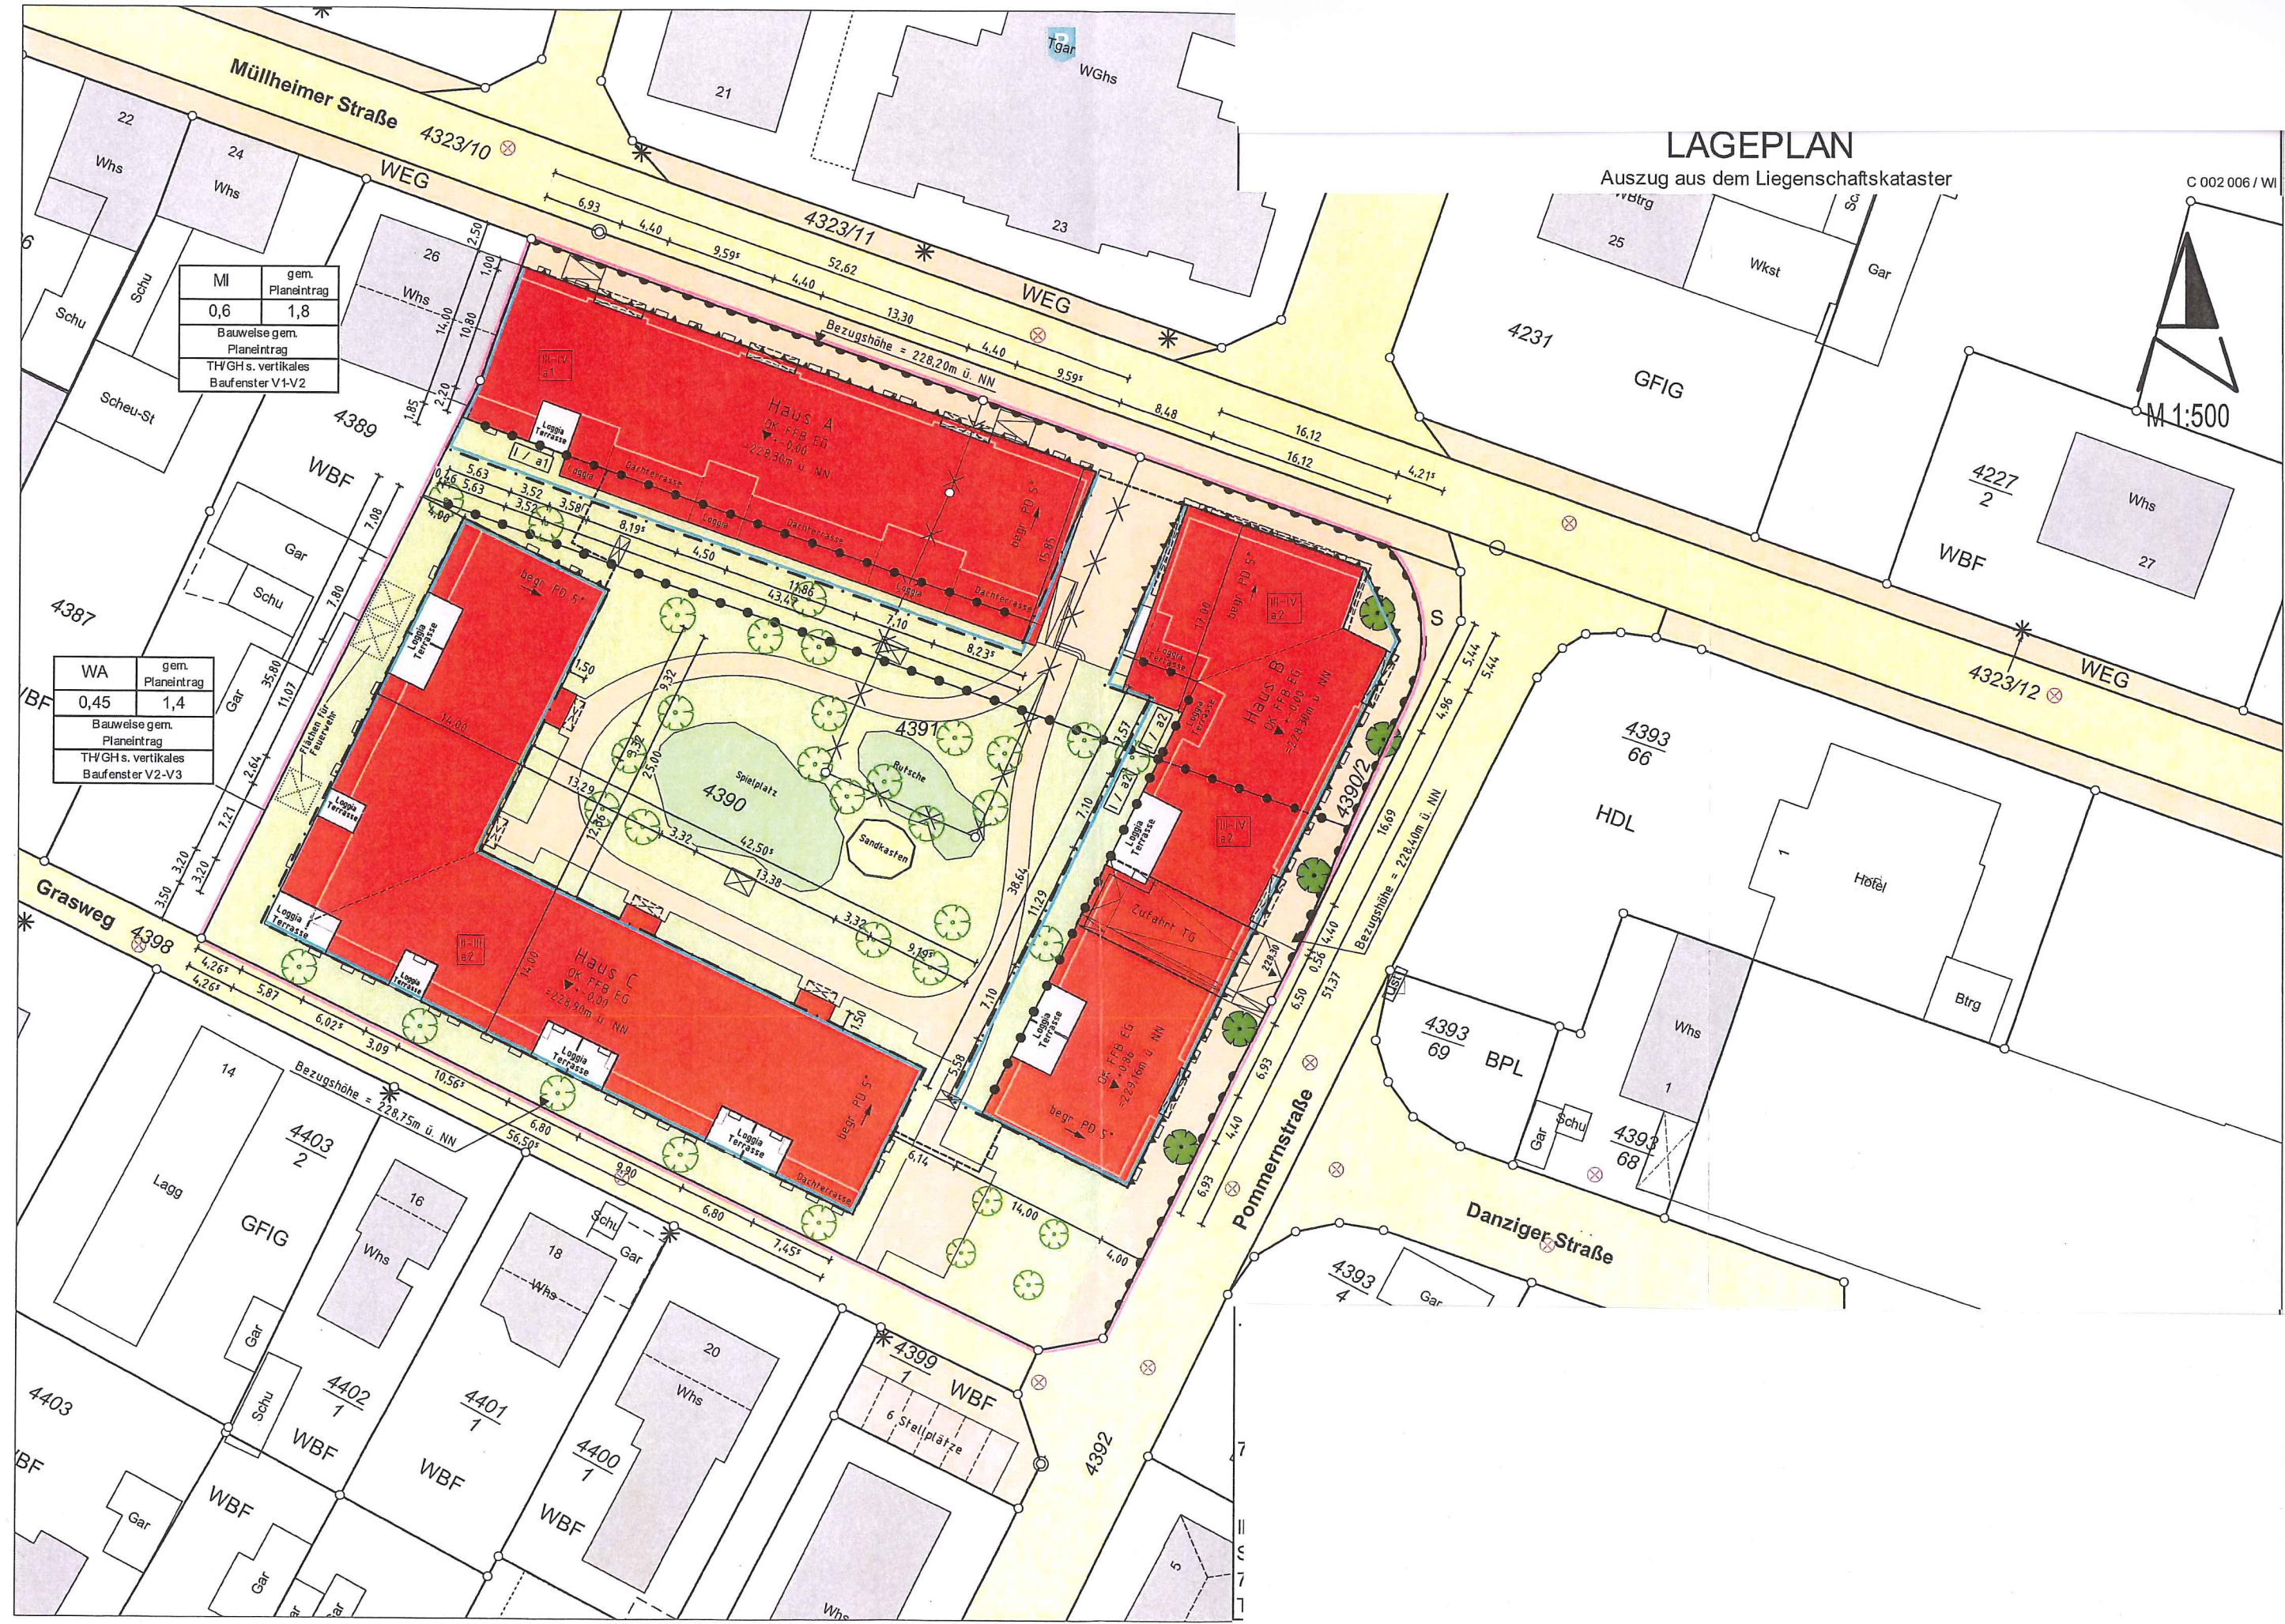

MI	gem. Planeintrag
0,6	1,8
Bauweise gem. Planeintrag	
THVGH s. vertikales Baufenster V1-V2	

WA	gem. Planeintrag
0,45	1,4
Bauweise gem. Planeintrag	
THVGH s. vertikales Baufenster V2-V3	