


ABS/NBS Karlsruhe - Basel, PFA 9.0 Müllheim-Auggen, BImSchG-Antrag BE-Fläche 7, Bhf. Müllheim: Übersichtslageplan

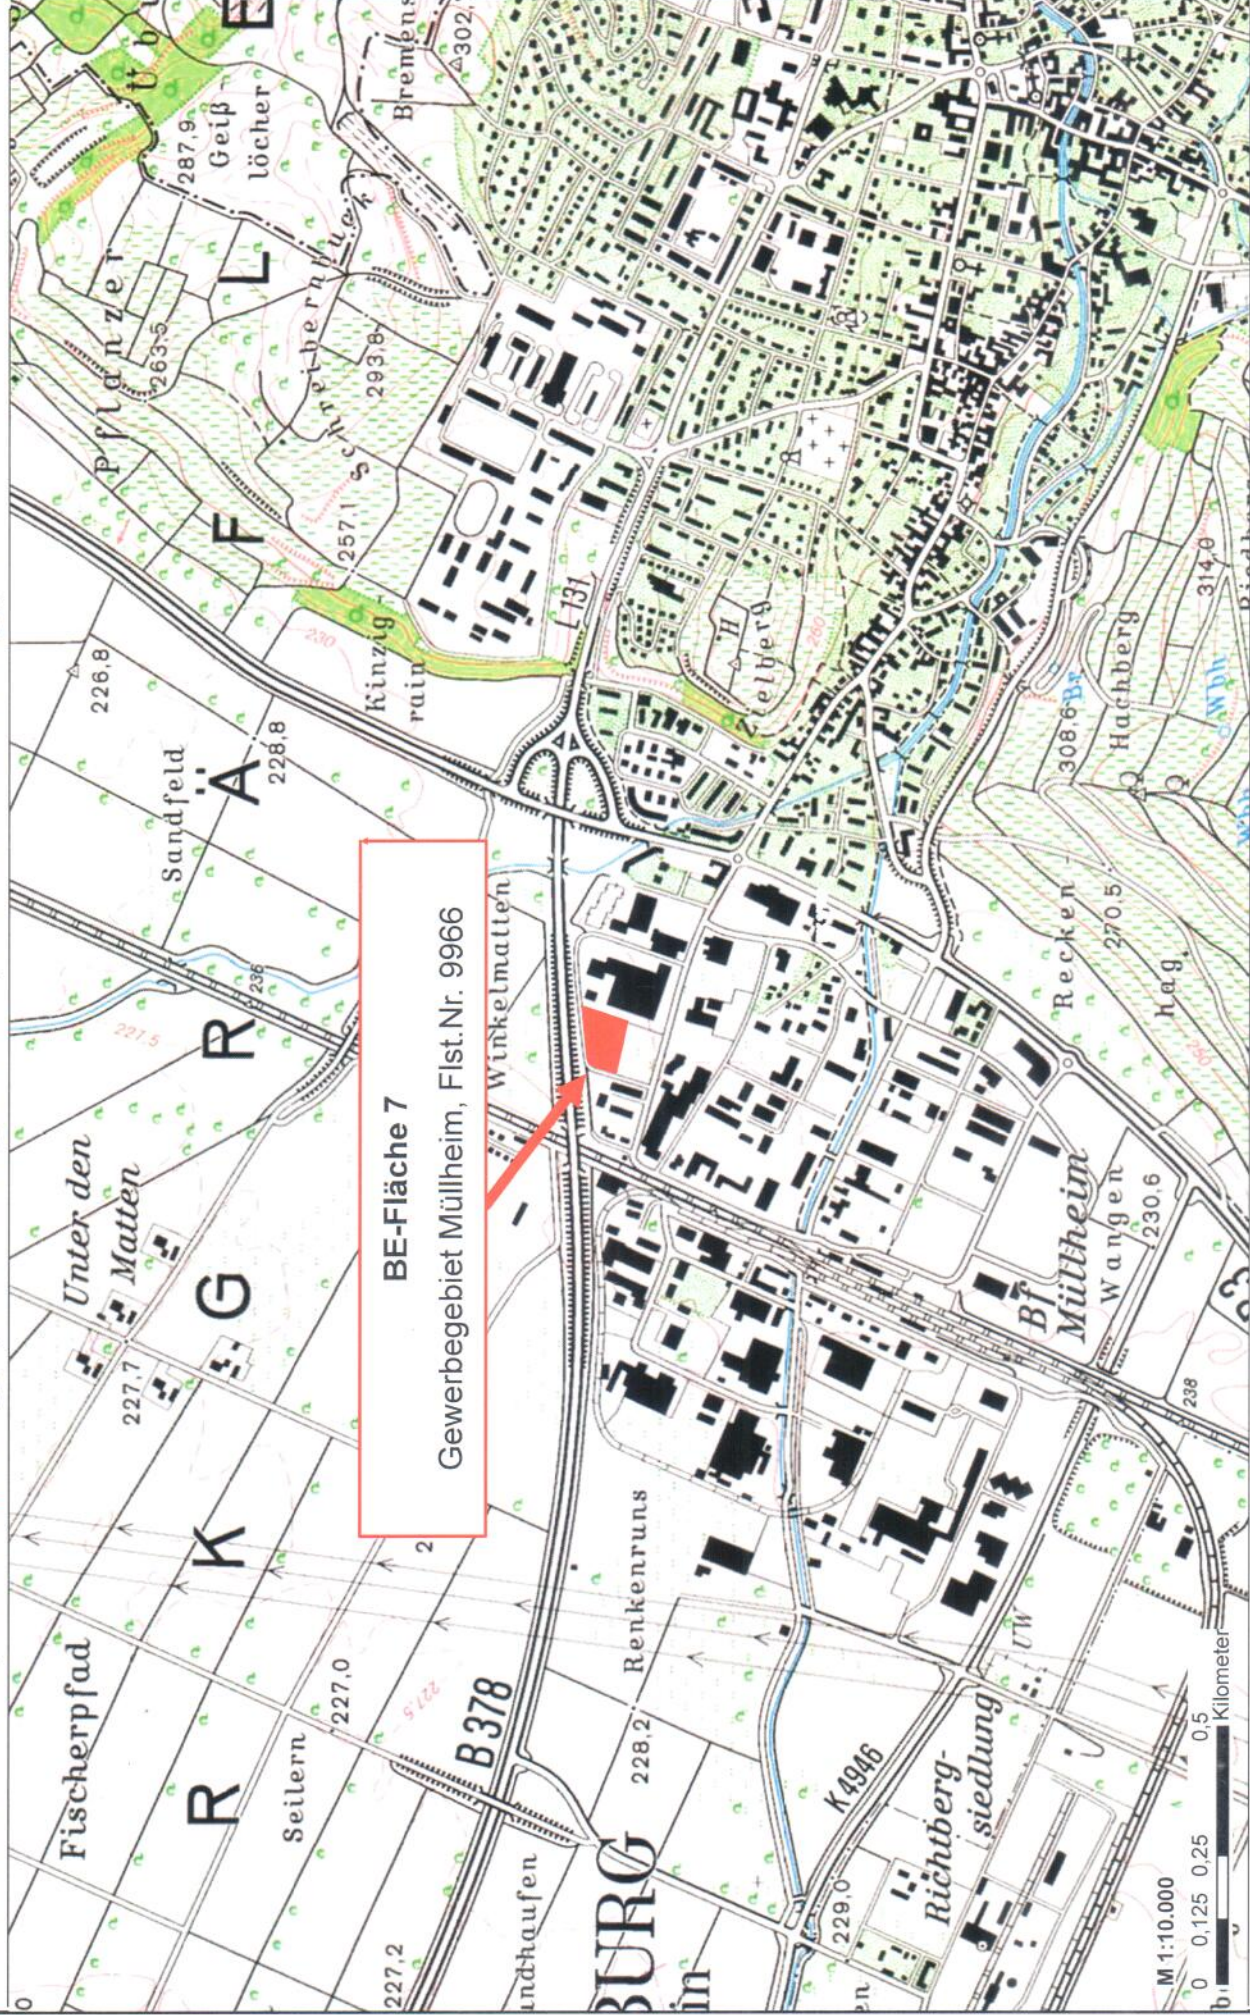

BE-Fläche 7
Gewerbegebiet Müllheim, Flst.Nr. 9966