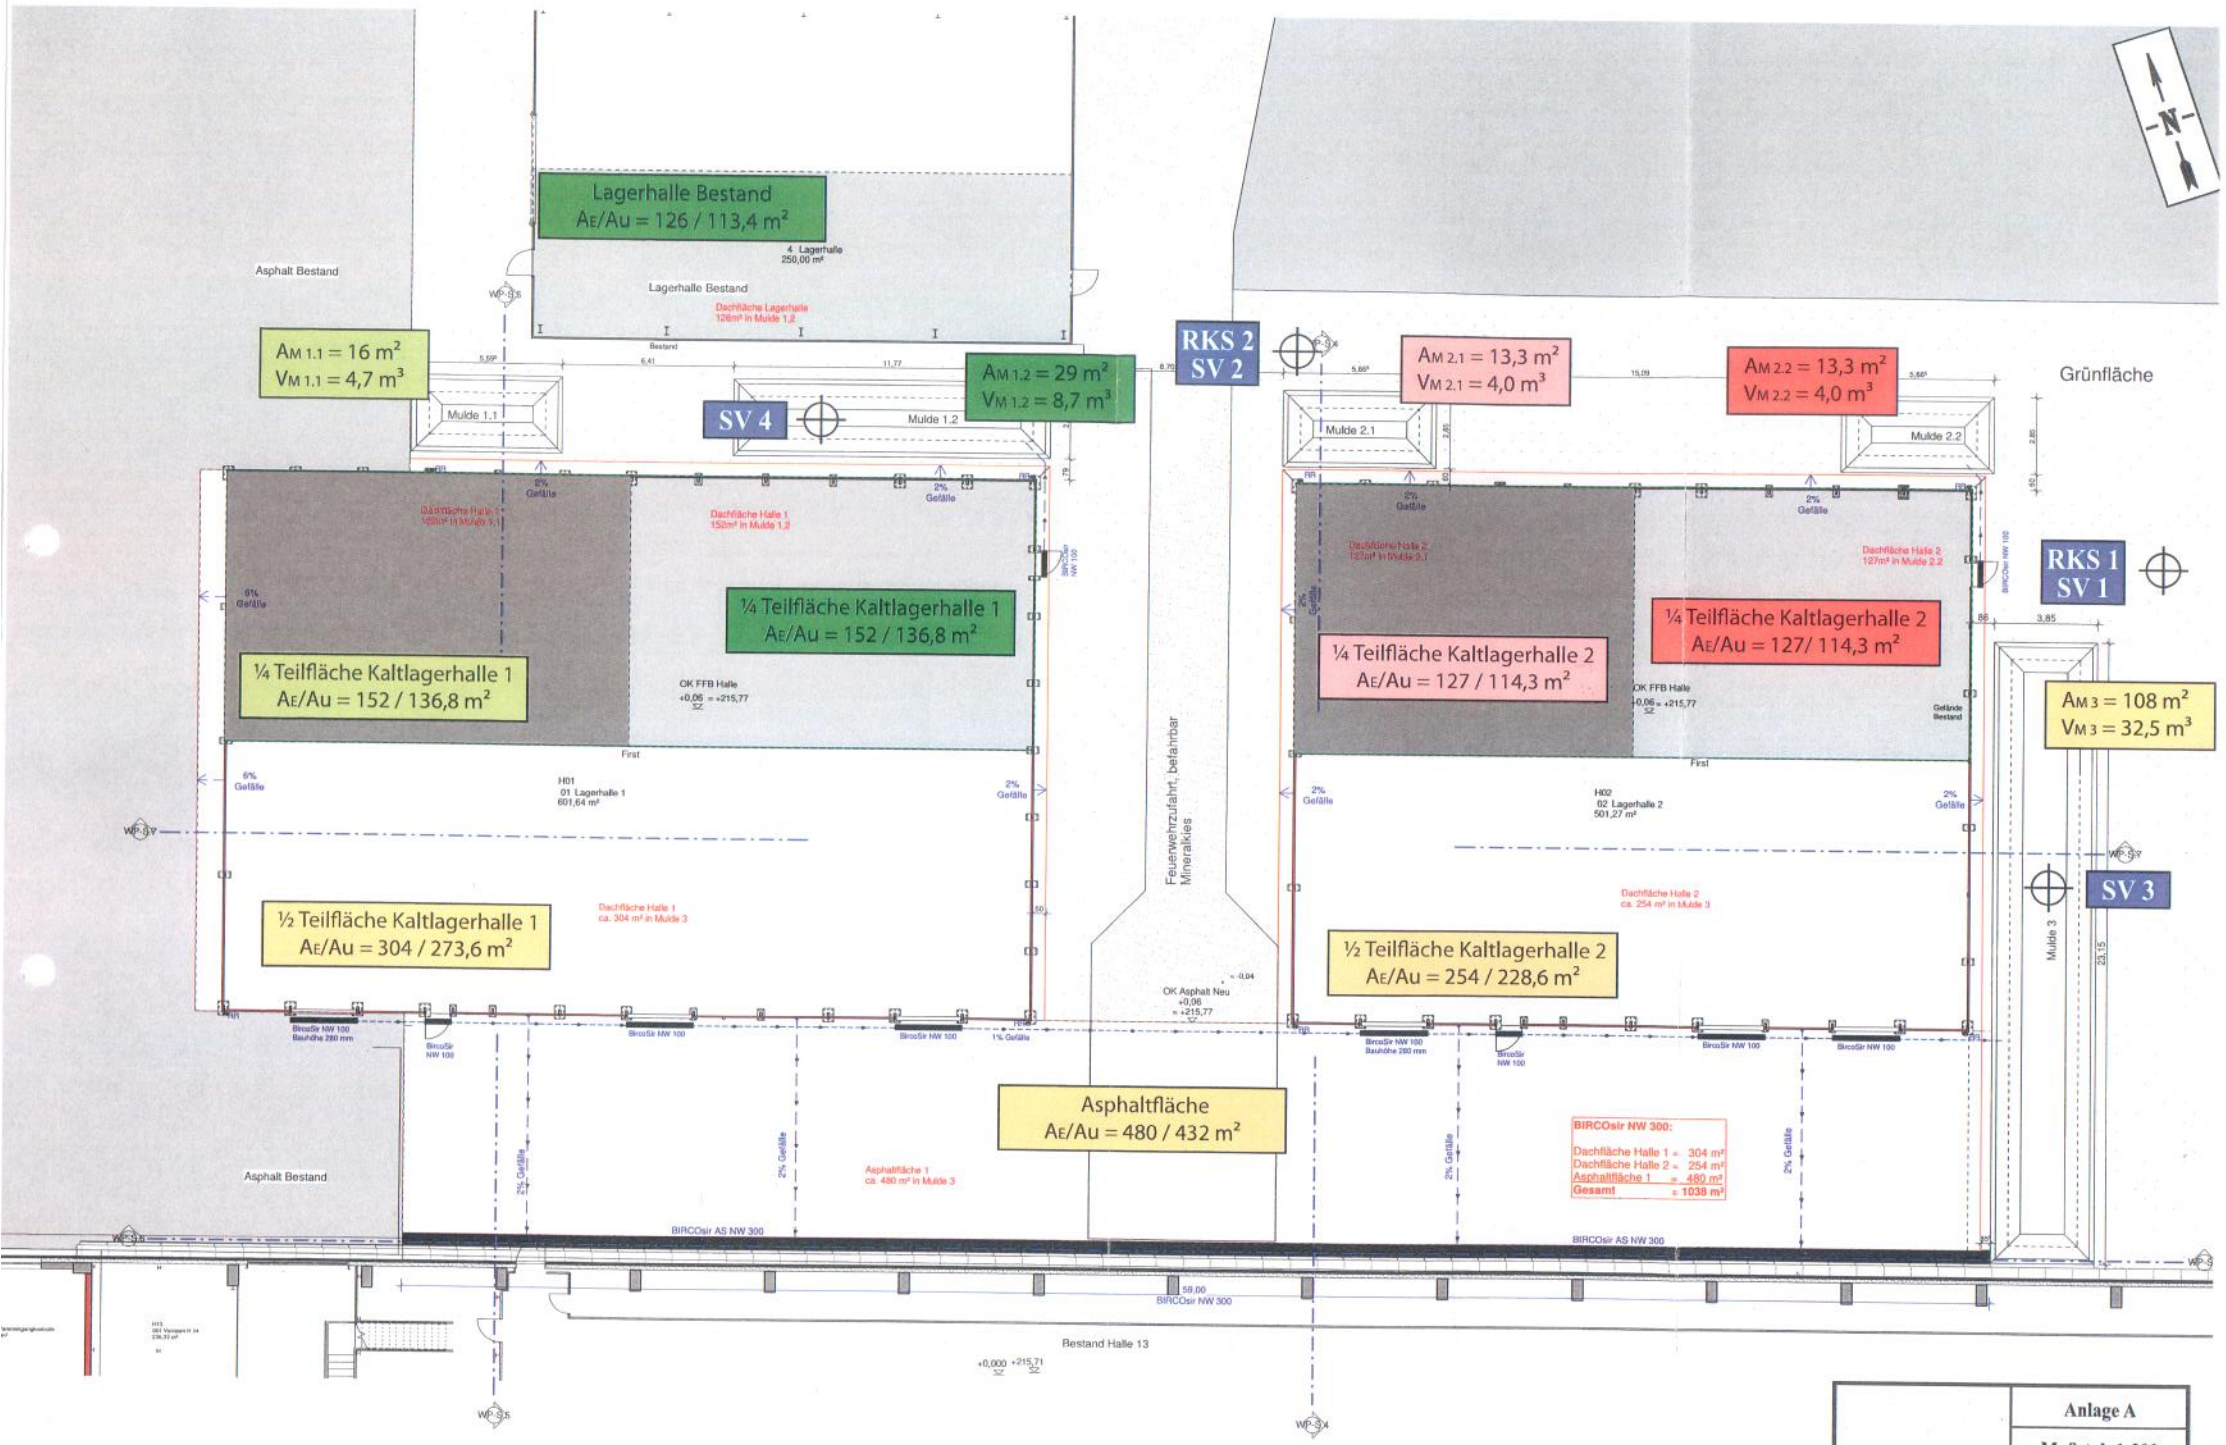

	Anlage A
	Maßstab 1:200
Entwässerungsplan inkl. Lage der SV 1-4	