


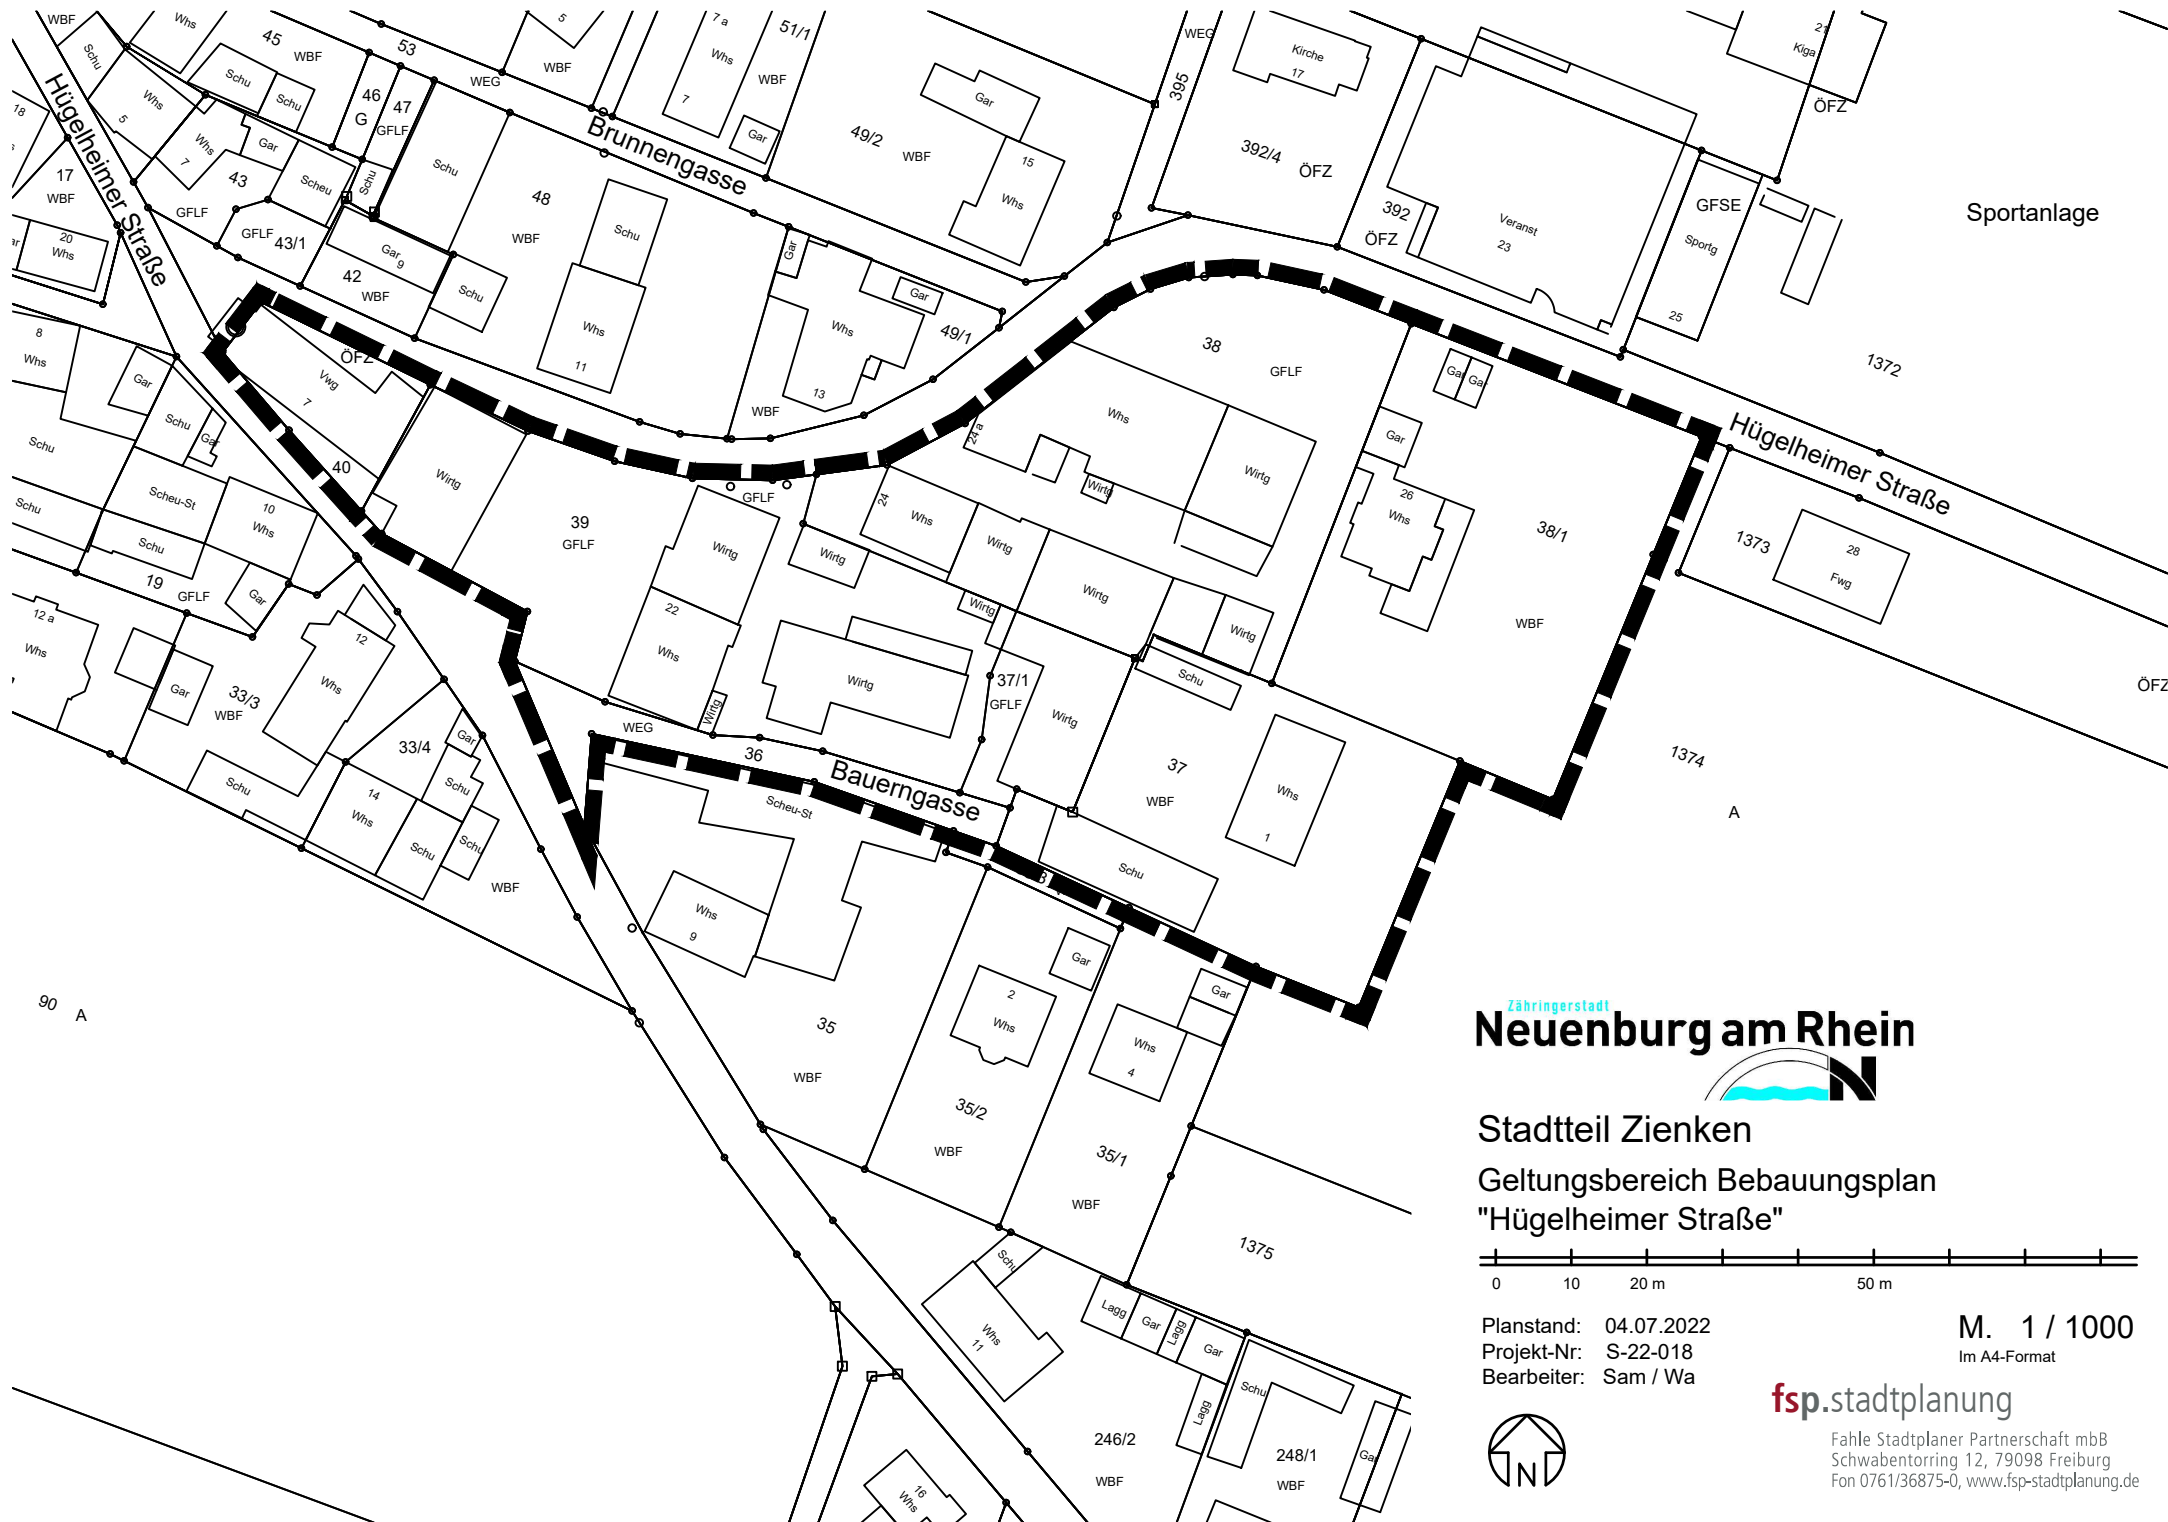


Zähringerstadt
Neuenburg am Rhein



Stadtteil Zienken

**Geltungsbereich Bebauungsplan
"Hügheimer Straße"**

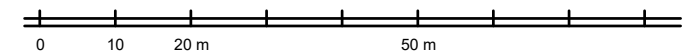

Planstand: 04.07.2022
Projekt-Nr: S-22-018
Bearbeiter: Sam / Wa

M. 1 / 1000
Im A4-Format



fsp.stadtplanung

Fahle Stadtplaner Partnerschaft mbB
Schwabentorring 12, 79098 Freiburg
Fon 0761/36875-0, www.fsp-stadtplanung.de