


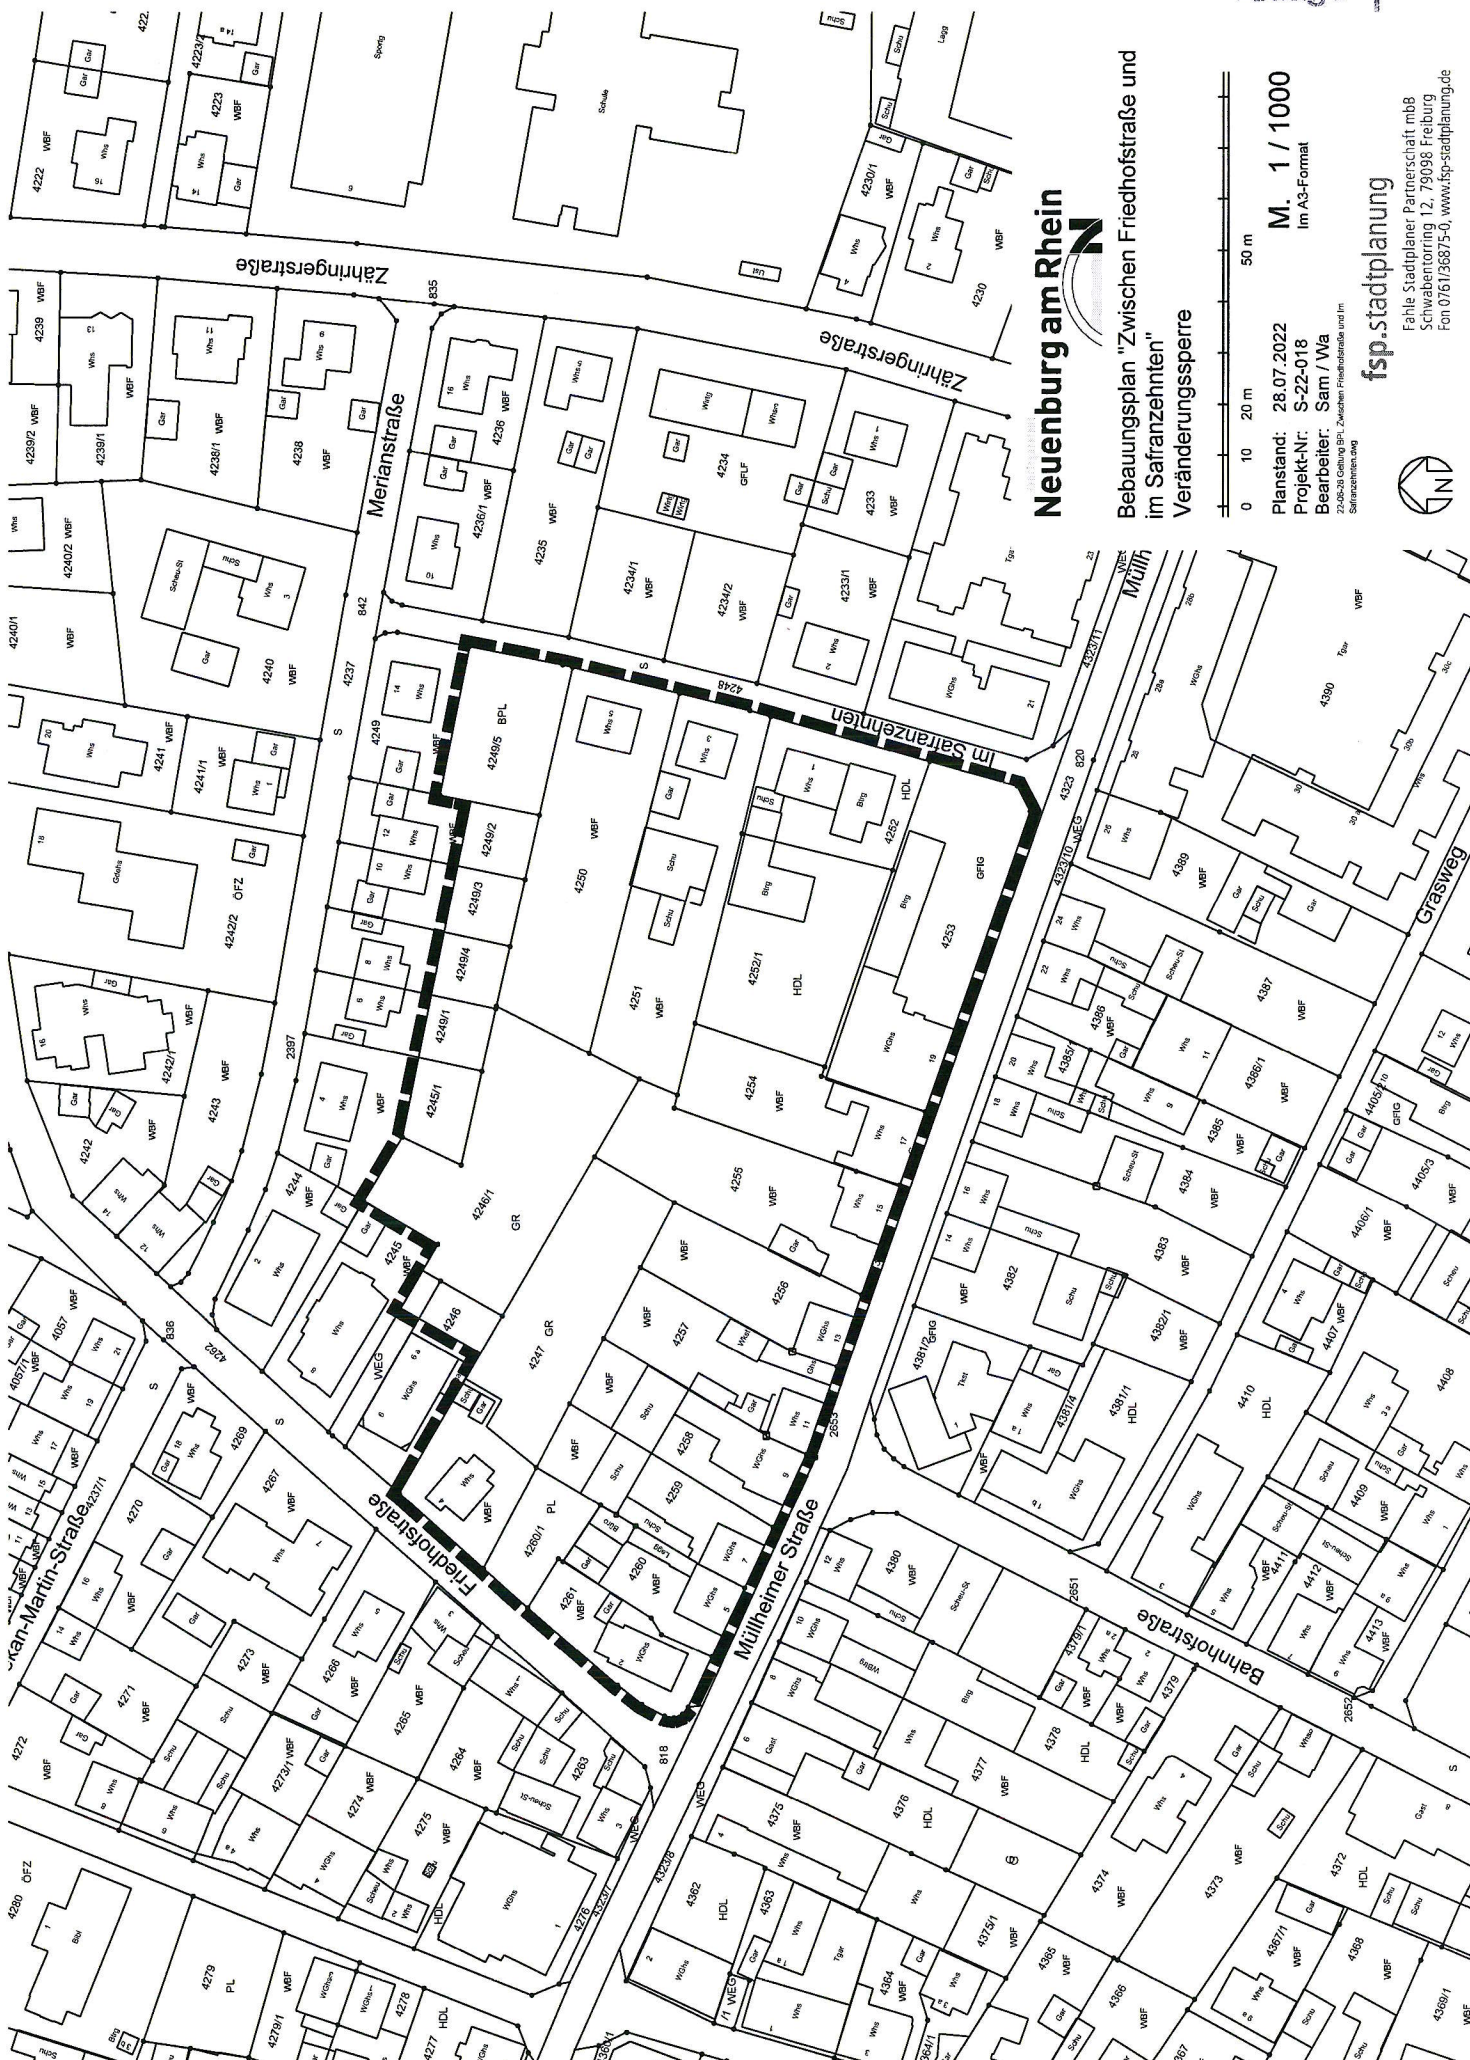

Neuburg am Rhein

Bebauungsplan "Zwischen Friedhofstraße und im Safranzeihen" Veränderungssperre



Planstand: 28.07.2022
 Projekt-Nr: S-22-018
 Bearbeiter: Sam / Wa

M. 1 / 1000
 Im A3-Format

fsp.stadtplanung

Fahle Stadtplaner Partnerschaft mbH
 Schwabentoring 12, 79098 Freiburg
 Fon 0761/36875-0, www.fsp-stadtplanung.de

