


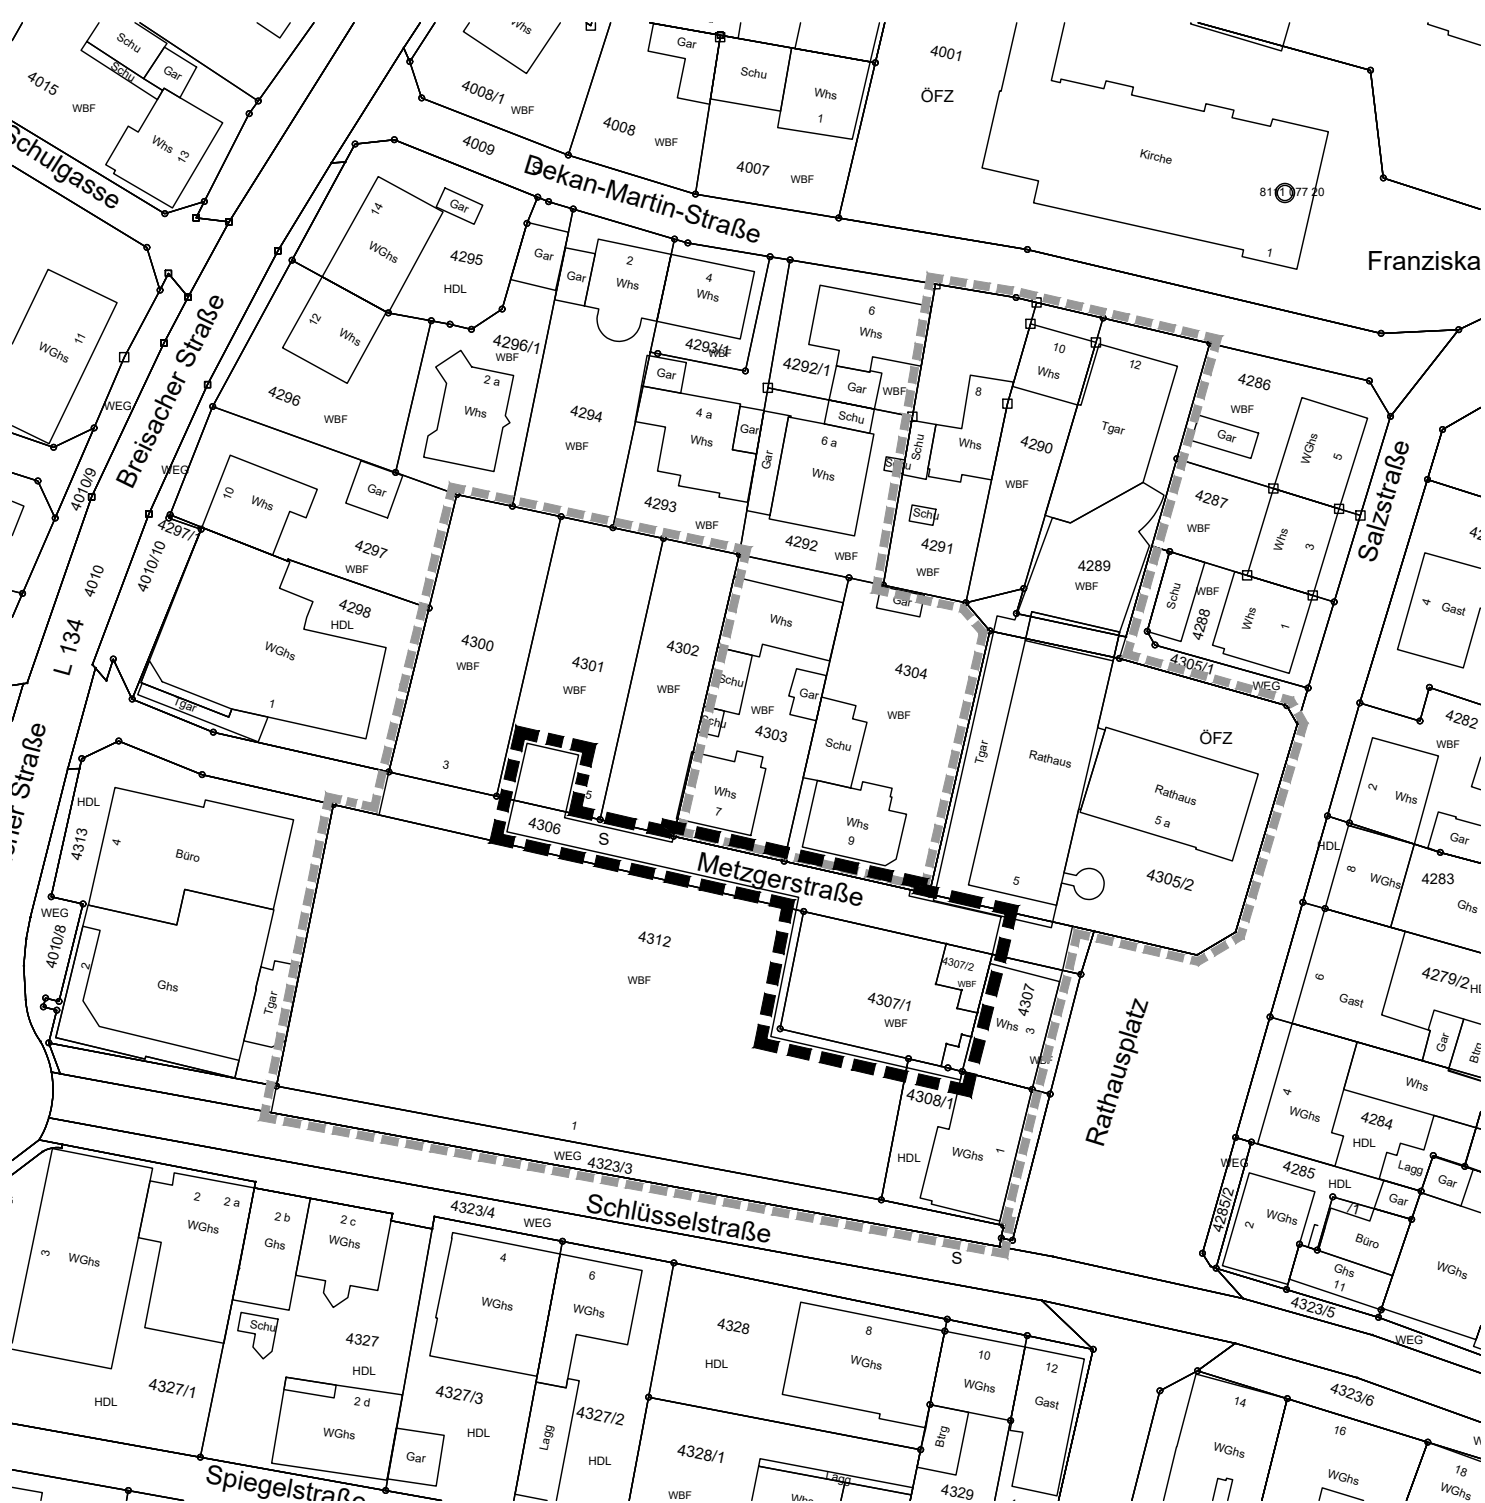

Zeichenerklärung



Grenze des räumlichen Geltungsbereichs der zeichnerischen Änderung (Deckblatt)




Grenze des räumlichen Geltungsbereichs des Bebauungsplans

Neuenburg am Rhein



1. Änderung des Bebauungsplans und der örtlichen Bauvorschriften "Quartier Schlüsselstraße / Metzgerstraße / Dekan-Martin-Straße"

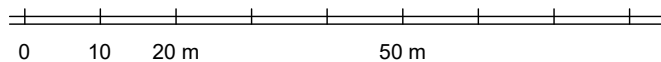

Planstand: 17.10.2022

Projekt-Nr: S-22-120

Bearbeiter: Sam / Wa

22-10-17 GELTUNG-Aend 1te Schlüssel-Metzger-Dekanstr
(22-09-28).dwg

M. 1 / 1000
Im A4-Format



fsp.stadtplanung

Fahle Stadtplaner Partnerschaft mbB
Schwabentorring 12, 79098 Freiburg
Fon 0761/36875-0, www.fsp-stadtplanung.de