



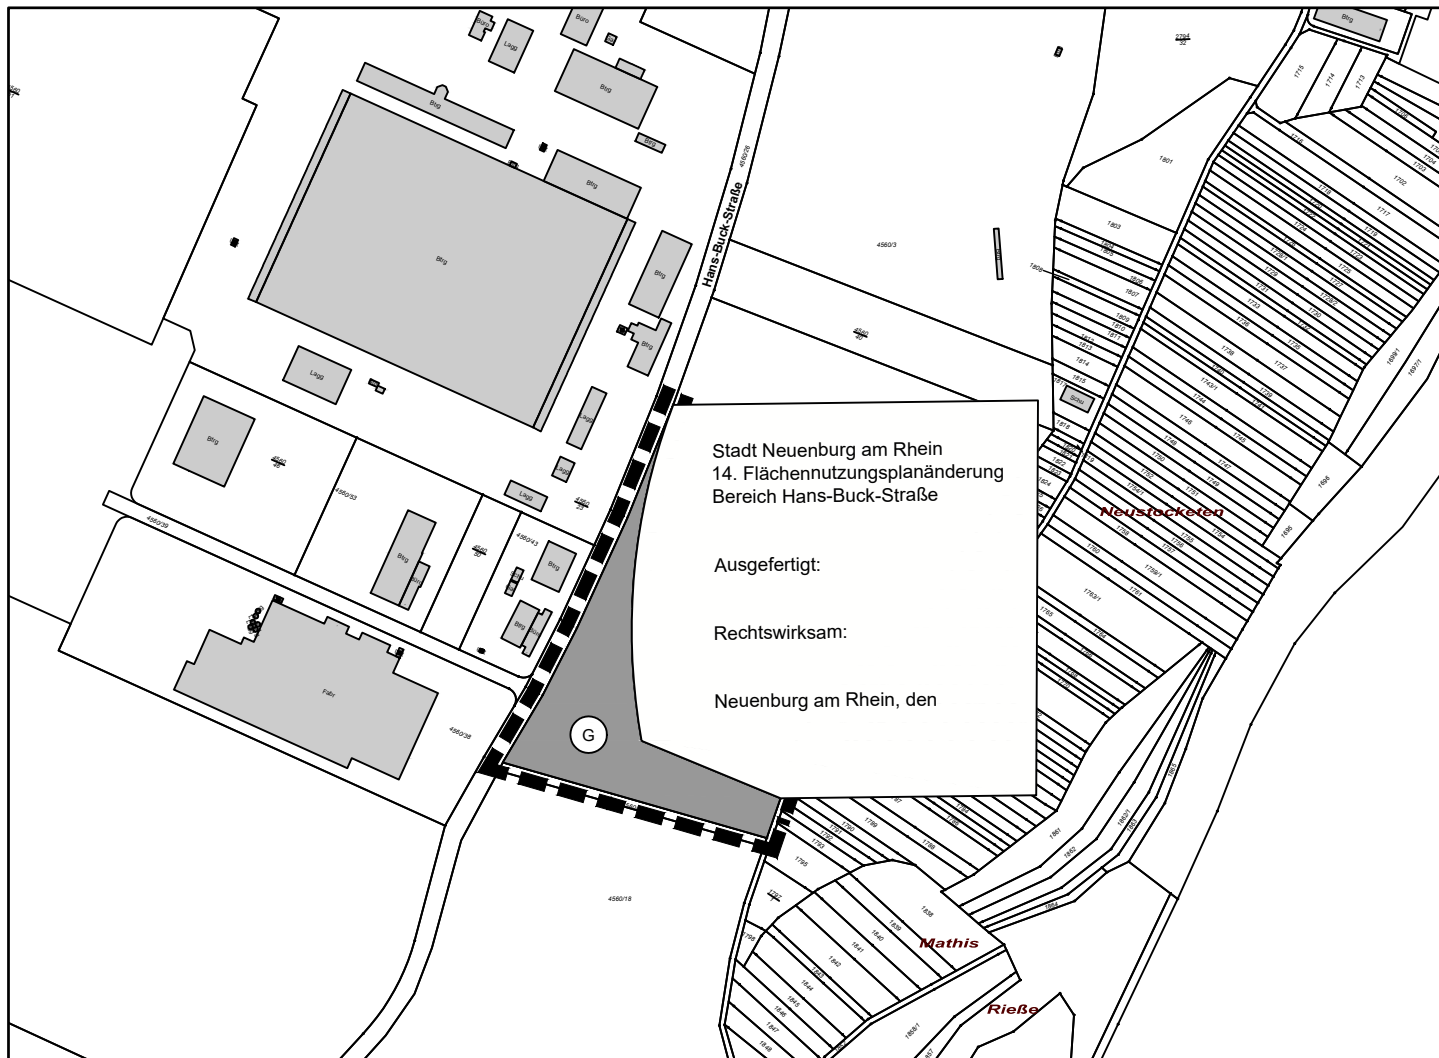

M. 1 / 5000

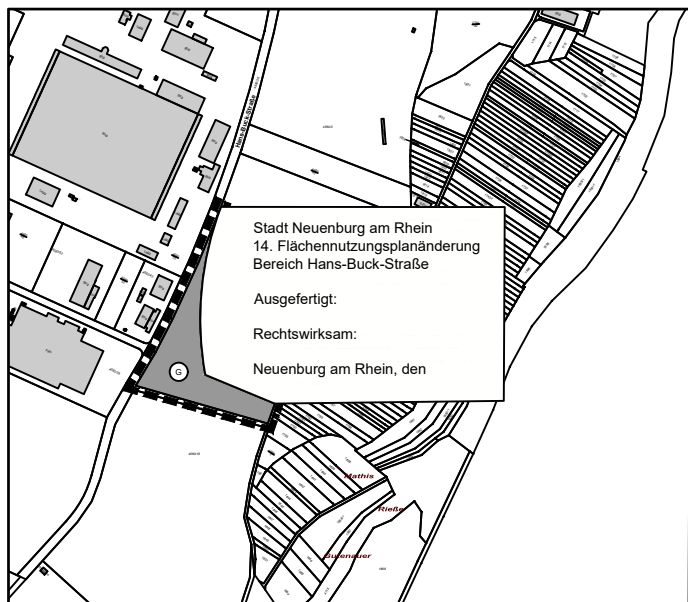

M. 1 / 10000

Zähringerstadt
Neuenburg am Rhein



14. Änderung des Flächennutzungsplans Bereich der Hans-Buck-Straße

Die Planunterlage nach dem Stand vom 09.03.2020
entspricht den Anforderungen des § 1 PlanZV 90
vom 14.06.2021

Verwendetes Koordinatensystem: DHDN/GK

Planstand: 11.07.2022

Projekt-Nr: S-21-068

Bearbeiter: Sch / Rein

fsp.stadtplanung

Fahle Stadtplaner Partnerschaft mbB
Schwabentorring 12, 79098 Freiburg
Fon 0761/36875-0, www.fsp-stadtplanung.de

