



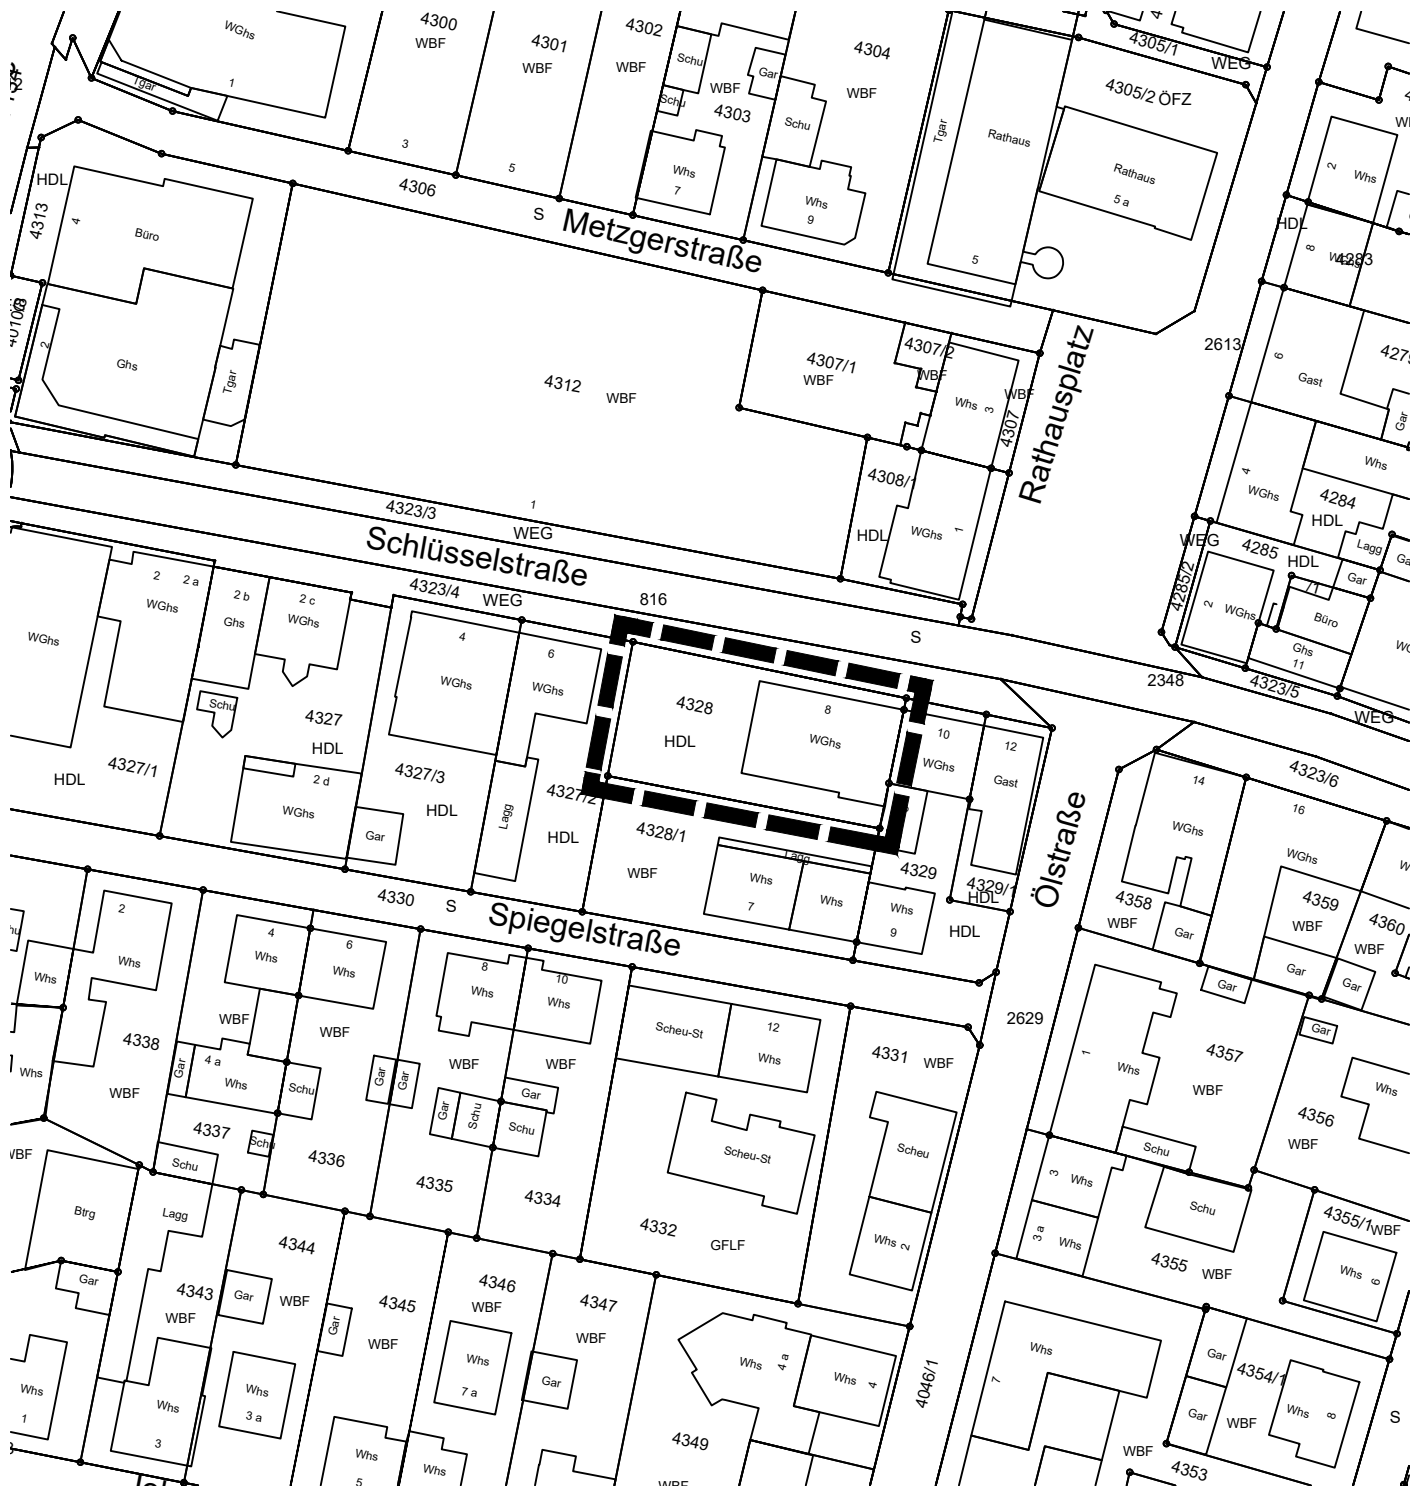

Neuenburg am Rhein

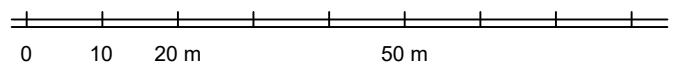

2. Änderung des Bebauungsplans "Ortsmitte II" Aufstellungsbeschluss



Planstand: 07.11.2022

Projekt-Nr: S-22-xxx

Bearbeiter: Schill / Wa

22-10-26 2te BPLÄ Ortsmitte II (22-10-26).dwg

M. 1 / 1000

Im A4-Format

fsp.stadtplanung

Fahle Stadtplaner Partnerschaft mbB
Schwabentorring 12, 79098 Freiburg
Fon 0761/36875-0, www.fsp-stadtplanung.de

