



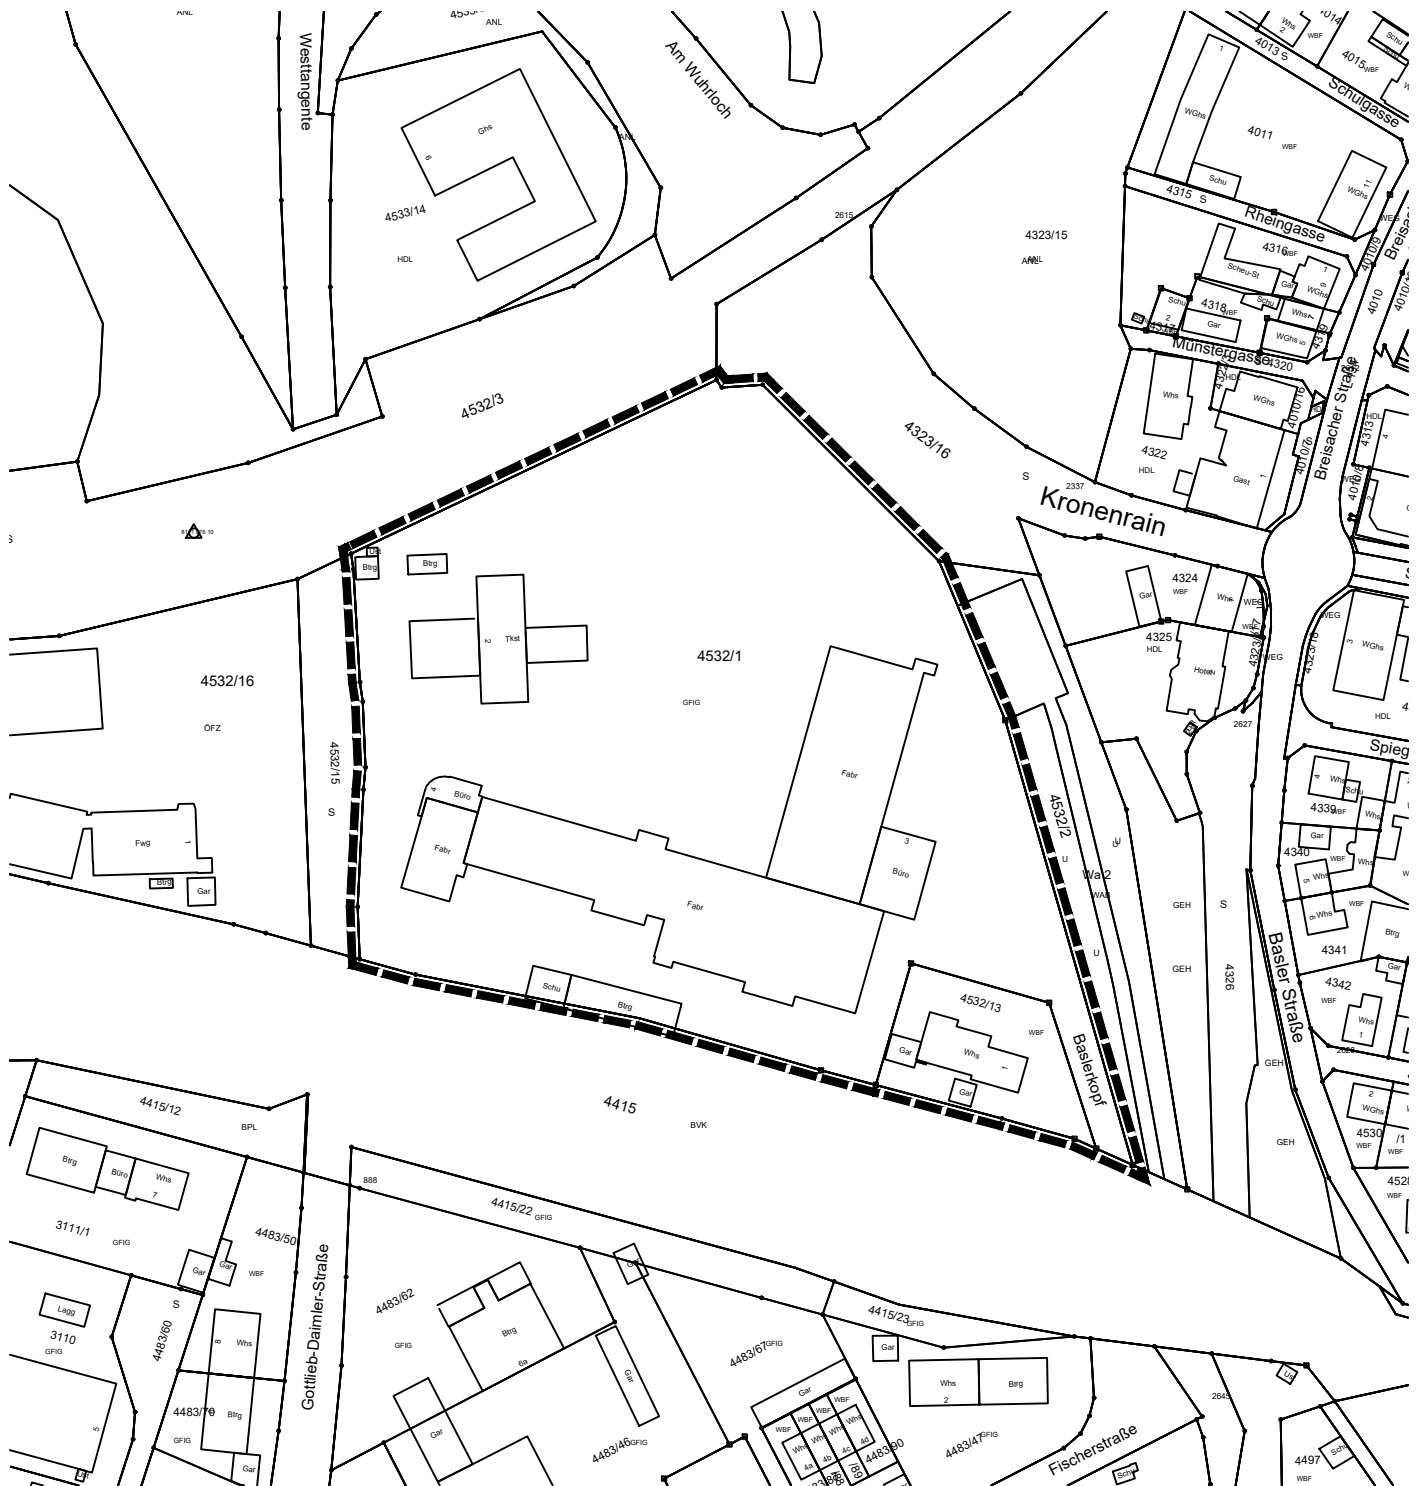

Zähringerstadt Neuenburg am Rhein

"Areal Westtangente-Kronenrain" Geltungsbereich Veränderungssperre

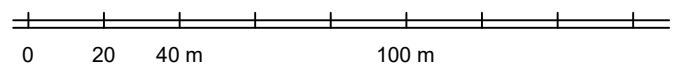

Planstand: 19.12.2022
Projekt-Nr: S-22-xxx
Bearbeiter: Sam / Wa

M. 1 / 2000
Im A4-Format

22-12-19 Vorkaufssatzung Areal Westtangente Kronenrain
(22-12-06).dwg

fsp.stadtplanung



Fahle Stadtplaner Partnerschaft mbB
Schwabentorring 12, 79098 Freiburg
Fon 0761/36875-0, www.fsp-stadtplanung.de