



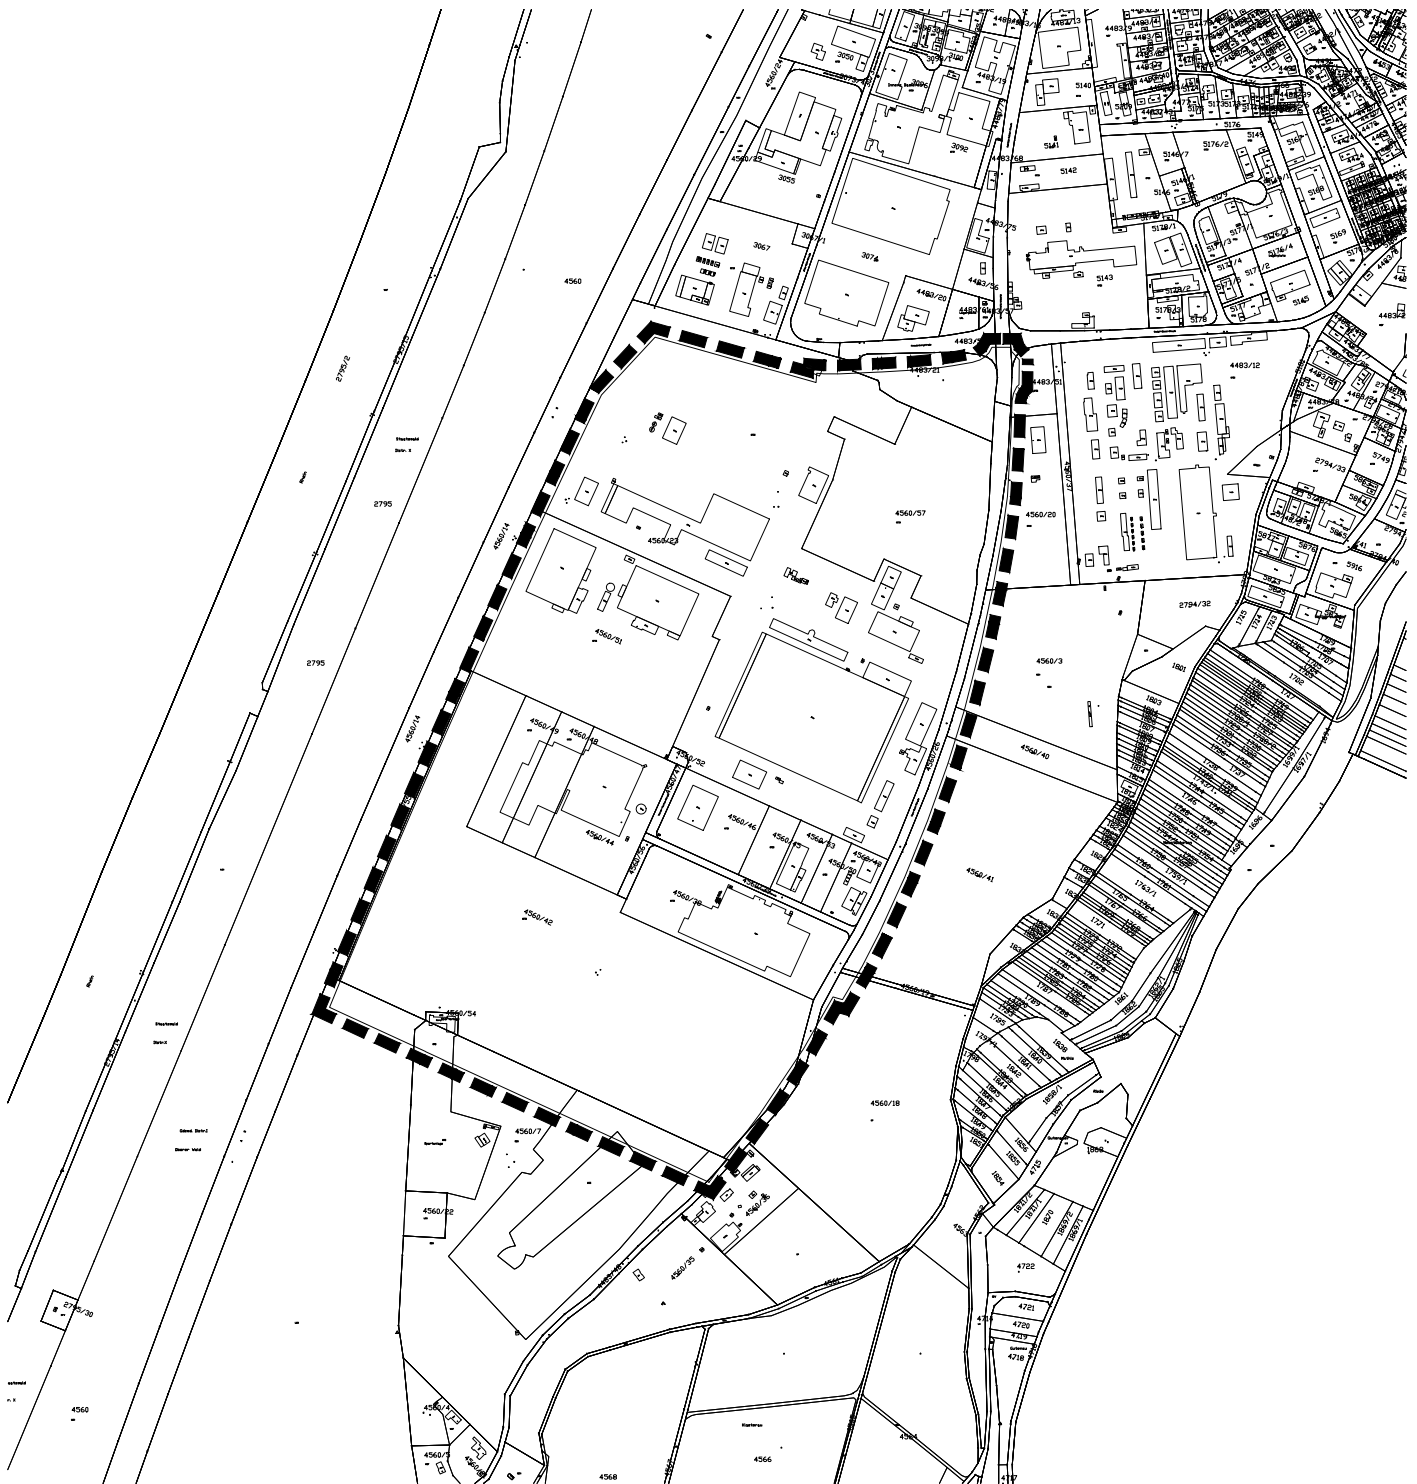

Stadt Neuenburg am Rhein

Bebauungsplan "Freudenberg"

Geltungsbereich Veränderungssperre

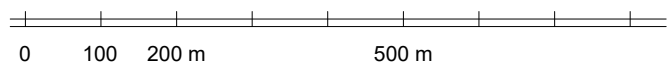

Planstand: 12.04.2021

Projekt-Nr: S-21-018

Bearbeiter: Sam

21-04-12 Geltu BPLÄ (21-03-31).dwg

M. 1 / 10.000

Im A4-Format

fsp.stadtplanung

Fahle Stadtplaner Partnerschaft mbB
Schwabentorring 12, 79098 Freiburg
Fon 0761/36875-0, www.fsp-stadtplanung.de

