


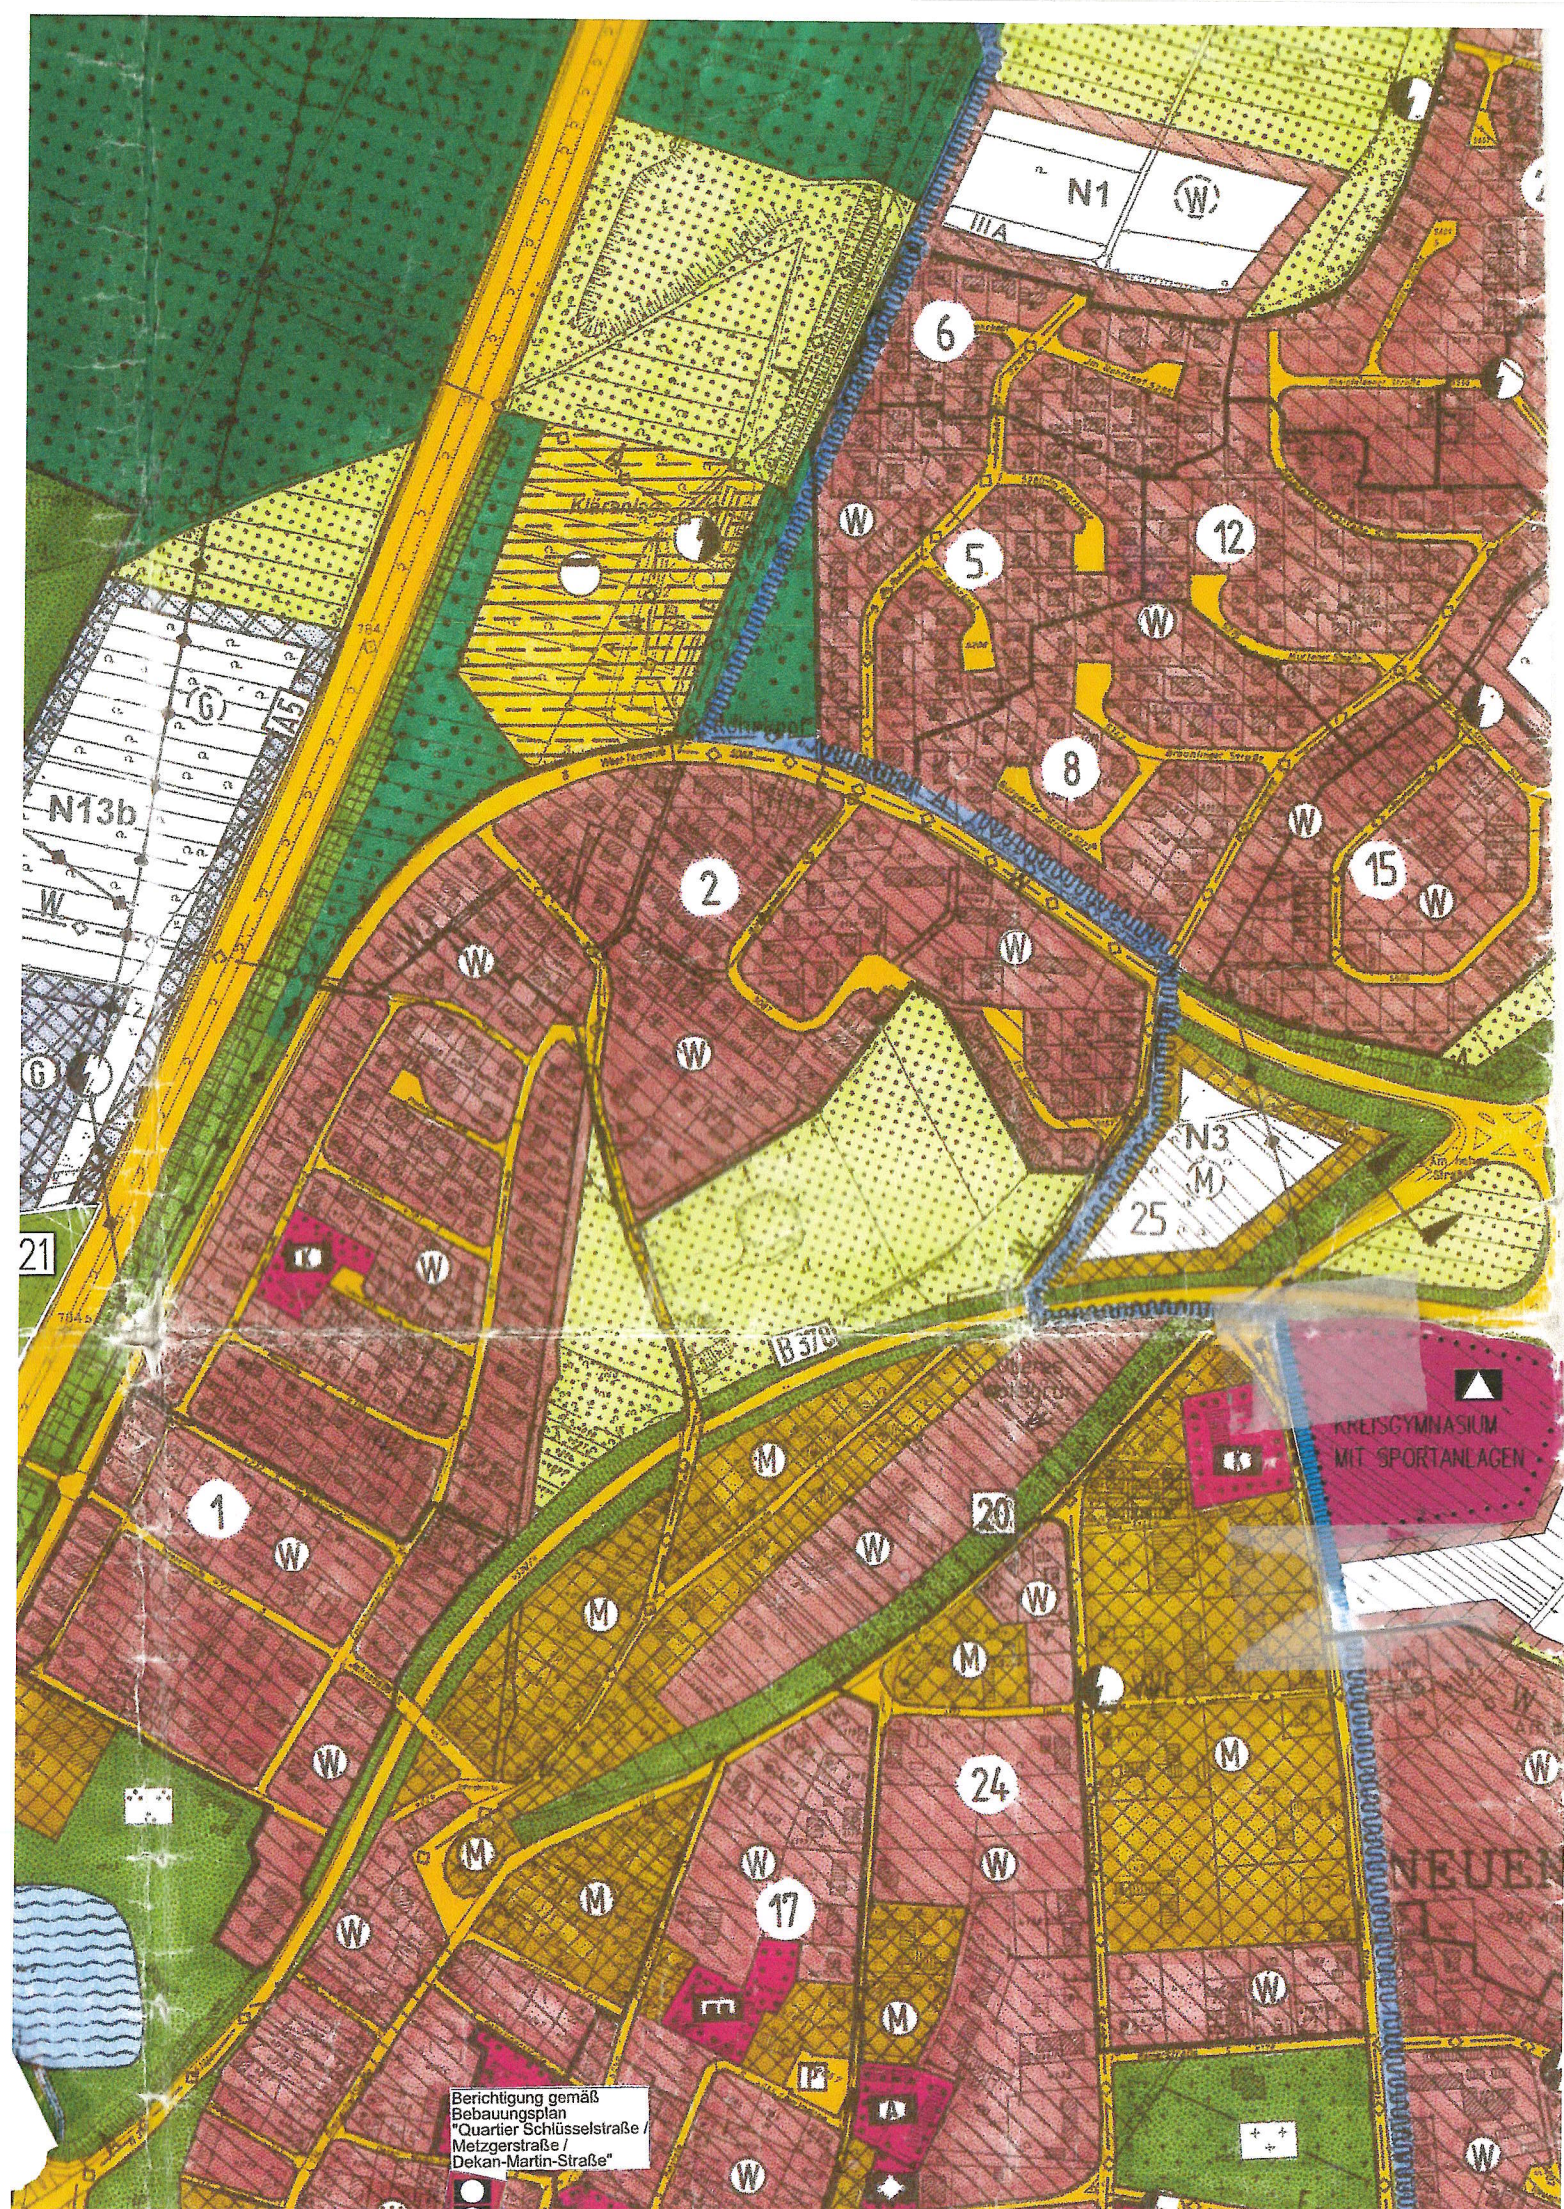

Berichtigung gemäß
Bebauungsplan
"Quartier Schlüsselstraße /
Metzgerstraße /
Dekan-Martin-Straße"