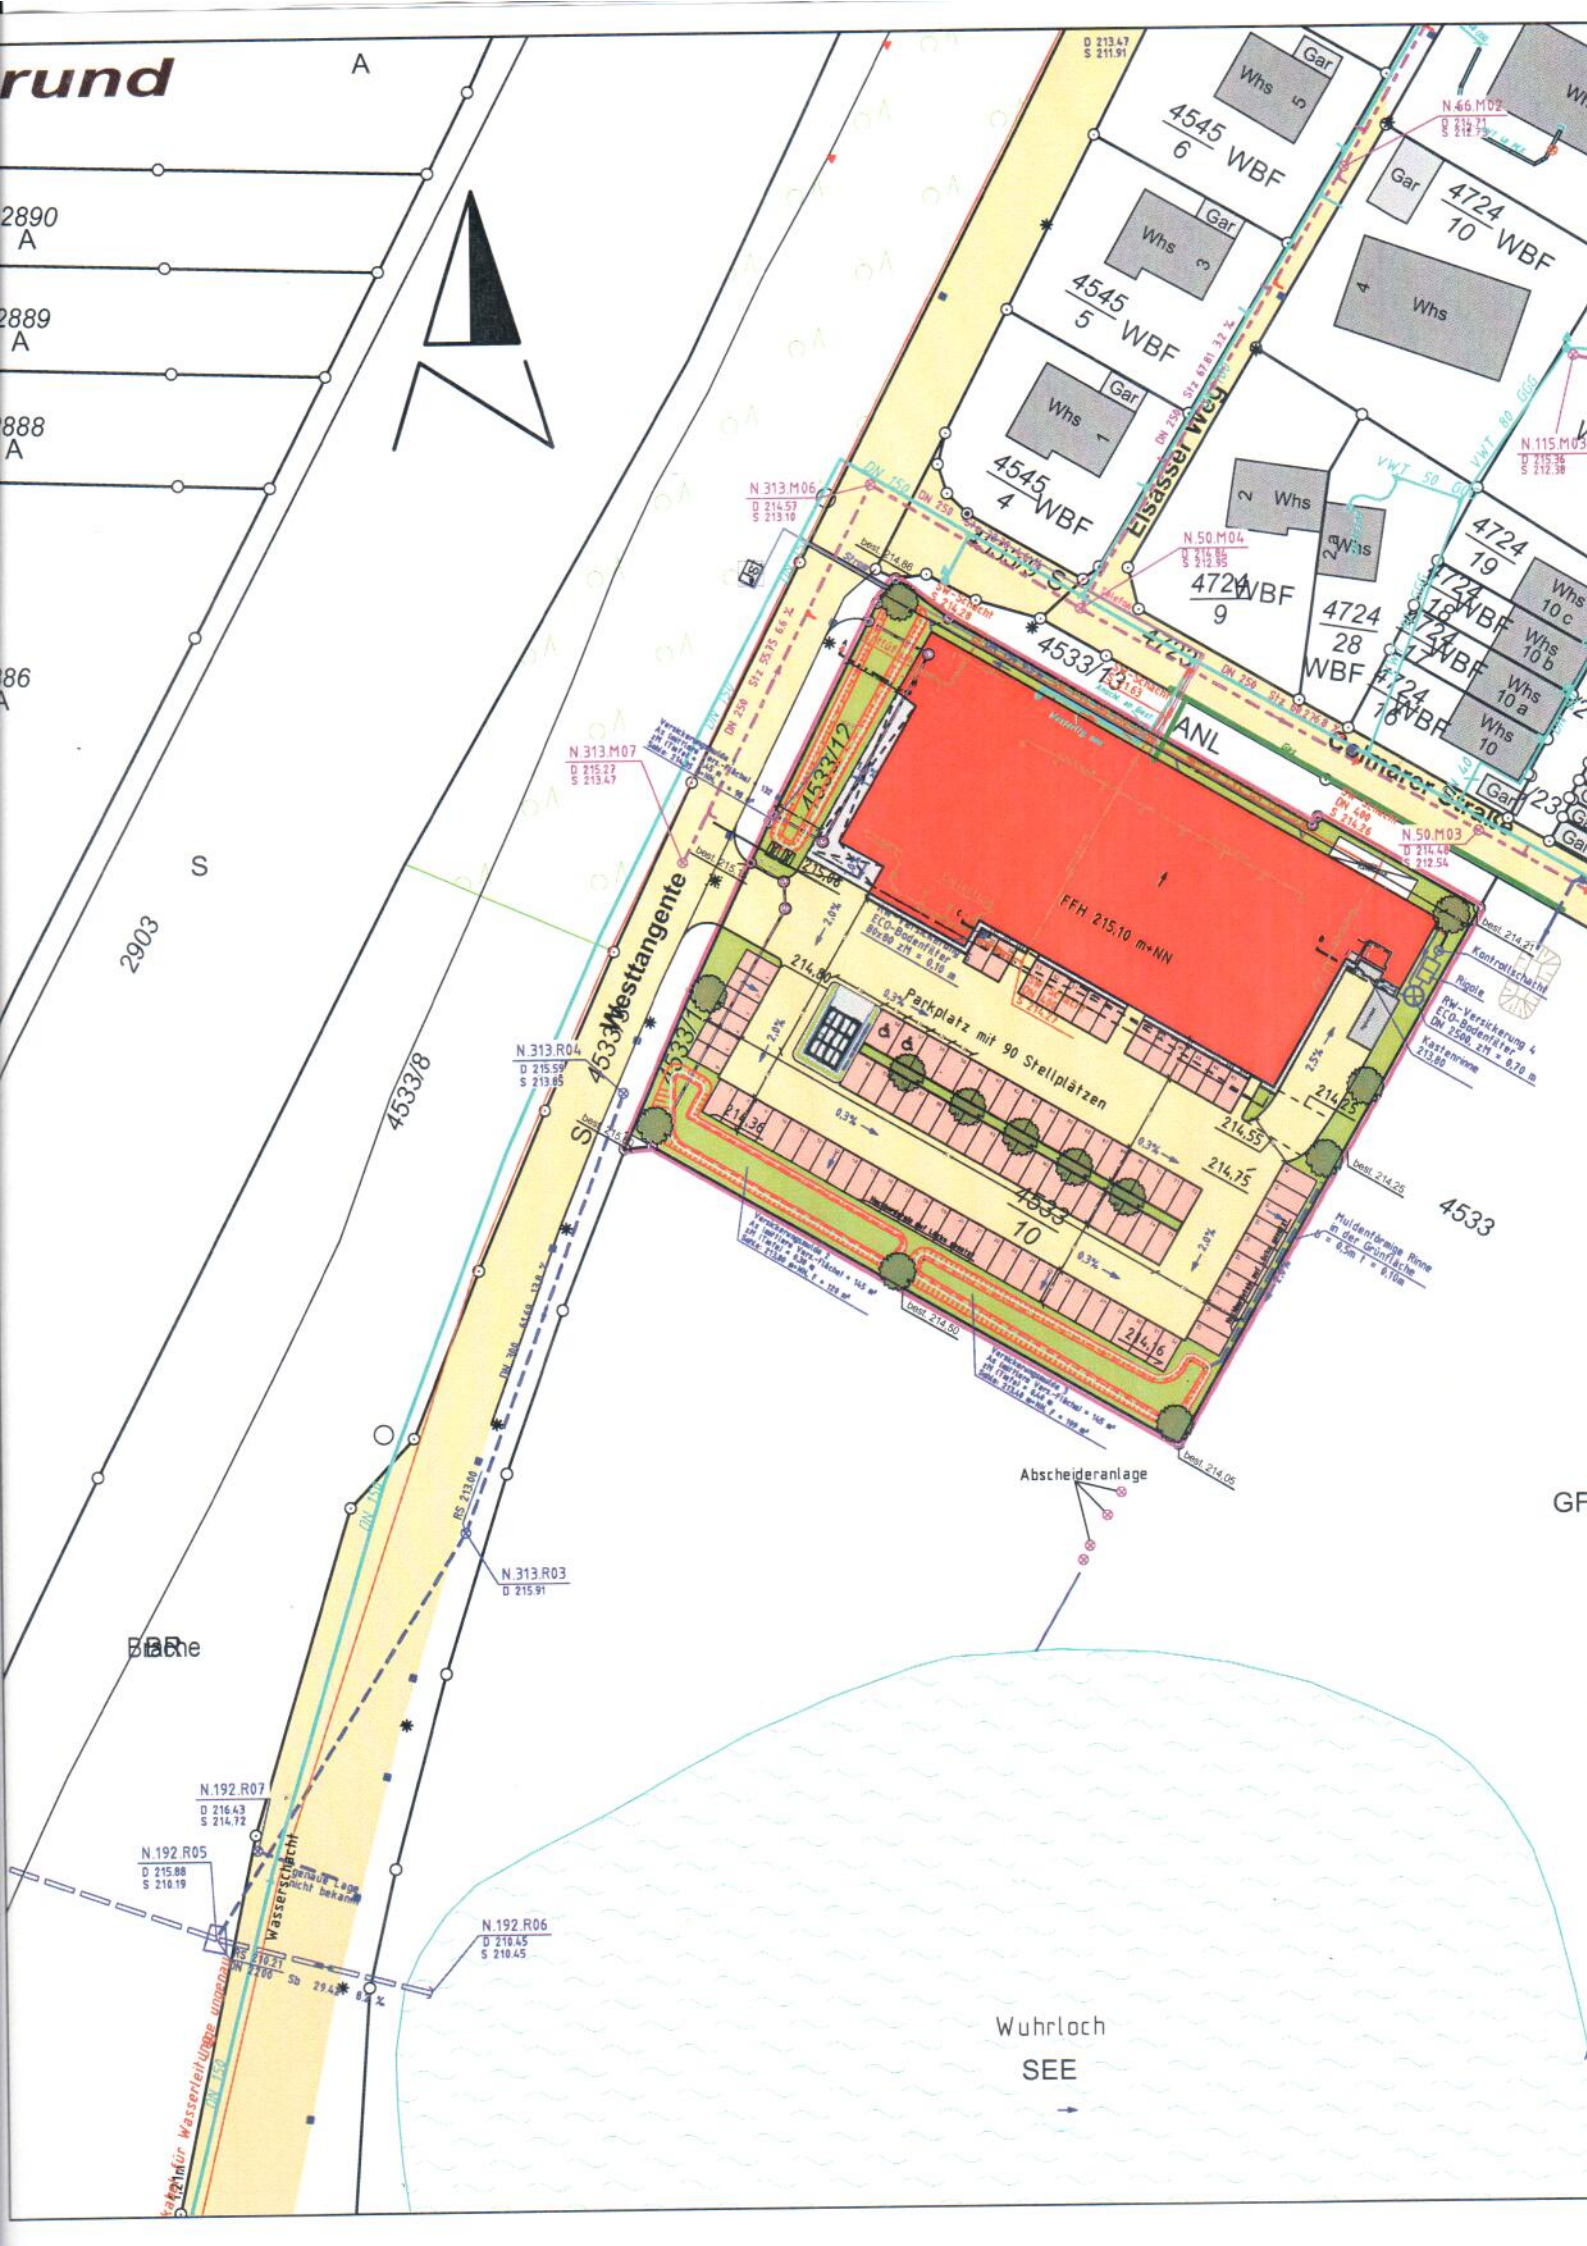

rund
A
2890
A
2889
A
888
A
86
A
S
2903
4533/8
4533/12
4533/13
4533/11
4533
Westtangente
Elsässer Weg
Colmarer Straße
ANL
FFH 215,10 m+NN
Parkplatz mit 90 Stellplätzen
Abscheideranlage
Wasserschacht
Wuhrloch
SEE
GF
Brache
N.313.M06
N.313.M07
N.313.R04
N.313.R03
N.192.R07
N.192.R05
N.192.R06
N.50.M04
N.50.M03
N.66.M02
N.115.M03
4545
6
WBF
4545
5
WBF
4545
4
WBF
4724
10
WBF
4724
9
WBF
4724
28
WBF
4724
19
Gar
Whs
Kontrollschacht
Rigole
Kastenrinne
Muldenförmige Rinne in der Grünfläche