LAGEPLAN 1 : 500 – Zeichn. Teil zum Bauantrag

Gemeinde und Gemarkung Neuenburg
Flurstück Nr. 5784
Landkreis Breisgau–Hochschwarzwald

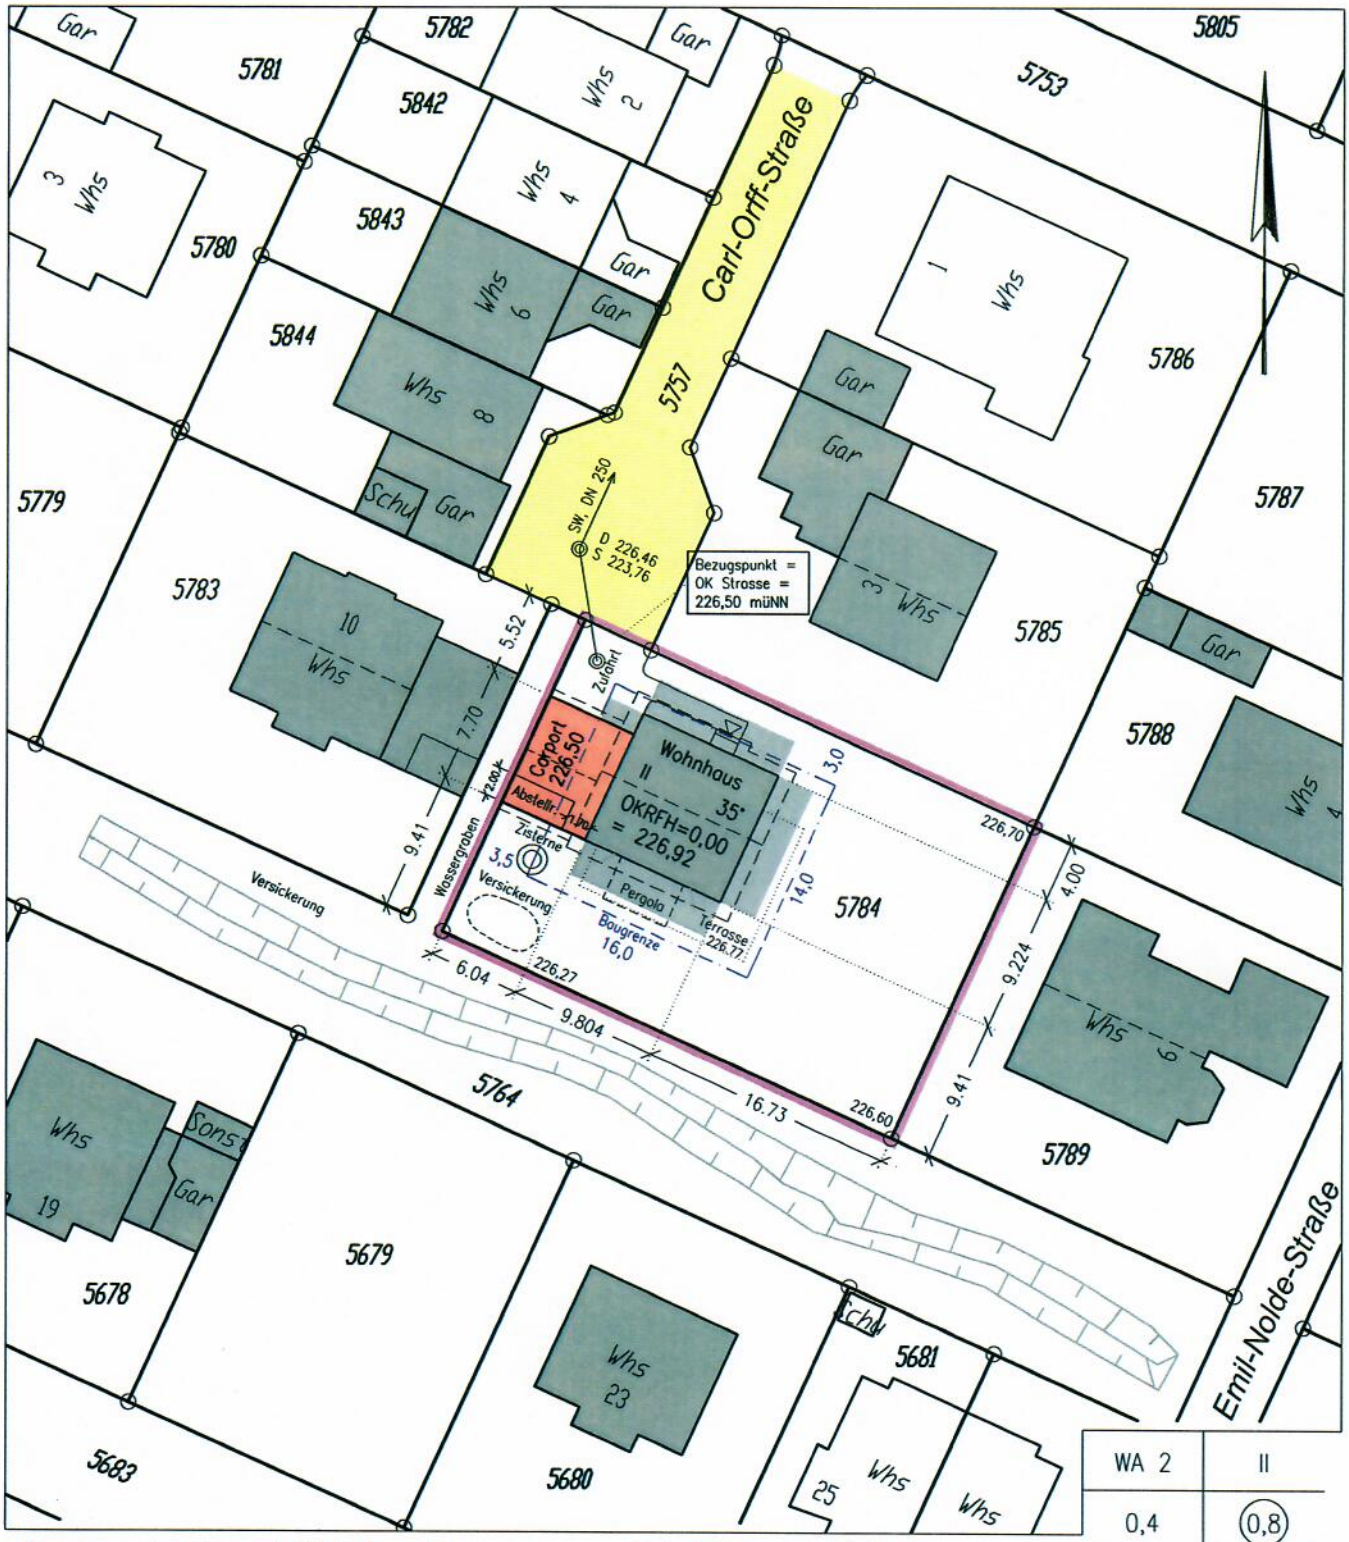

WA 2	II
0,4	(0,8)
–	0

TH max. 6,50 m
GH max. 11,50 m

Auszug aus dem Liegenschaftskataster und Einzeichnung nach Par. 4 der LBOVVO

Alle Höhenangaben im Neuen System (müNN)

Abstandsflächen nach § 5 LBO
A = Wandhöhe H x 0,4
A = Mindesttiefe 2,50 m