Stadt: Neuenburg am Rhein
Gemarkung: Neuenburg
Landkreis: Breisgau-Hochschwarzwald
Bauherr:

Flst.-Nr. 4779
M 1:500

LAGEPLAN

Auszug aus dem Liegenschaftskataster
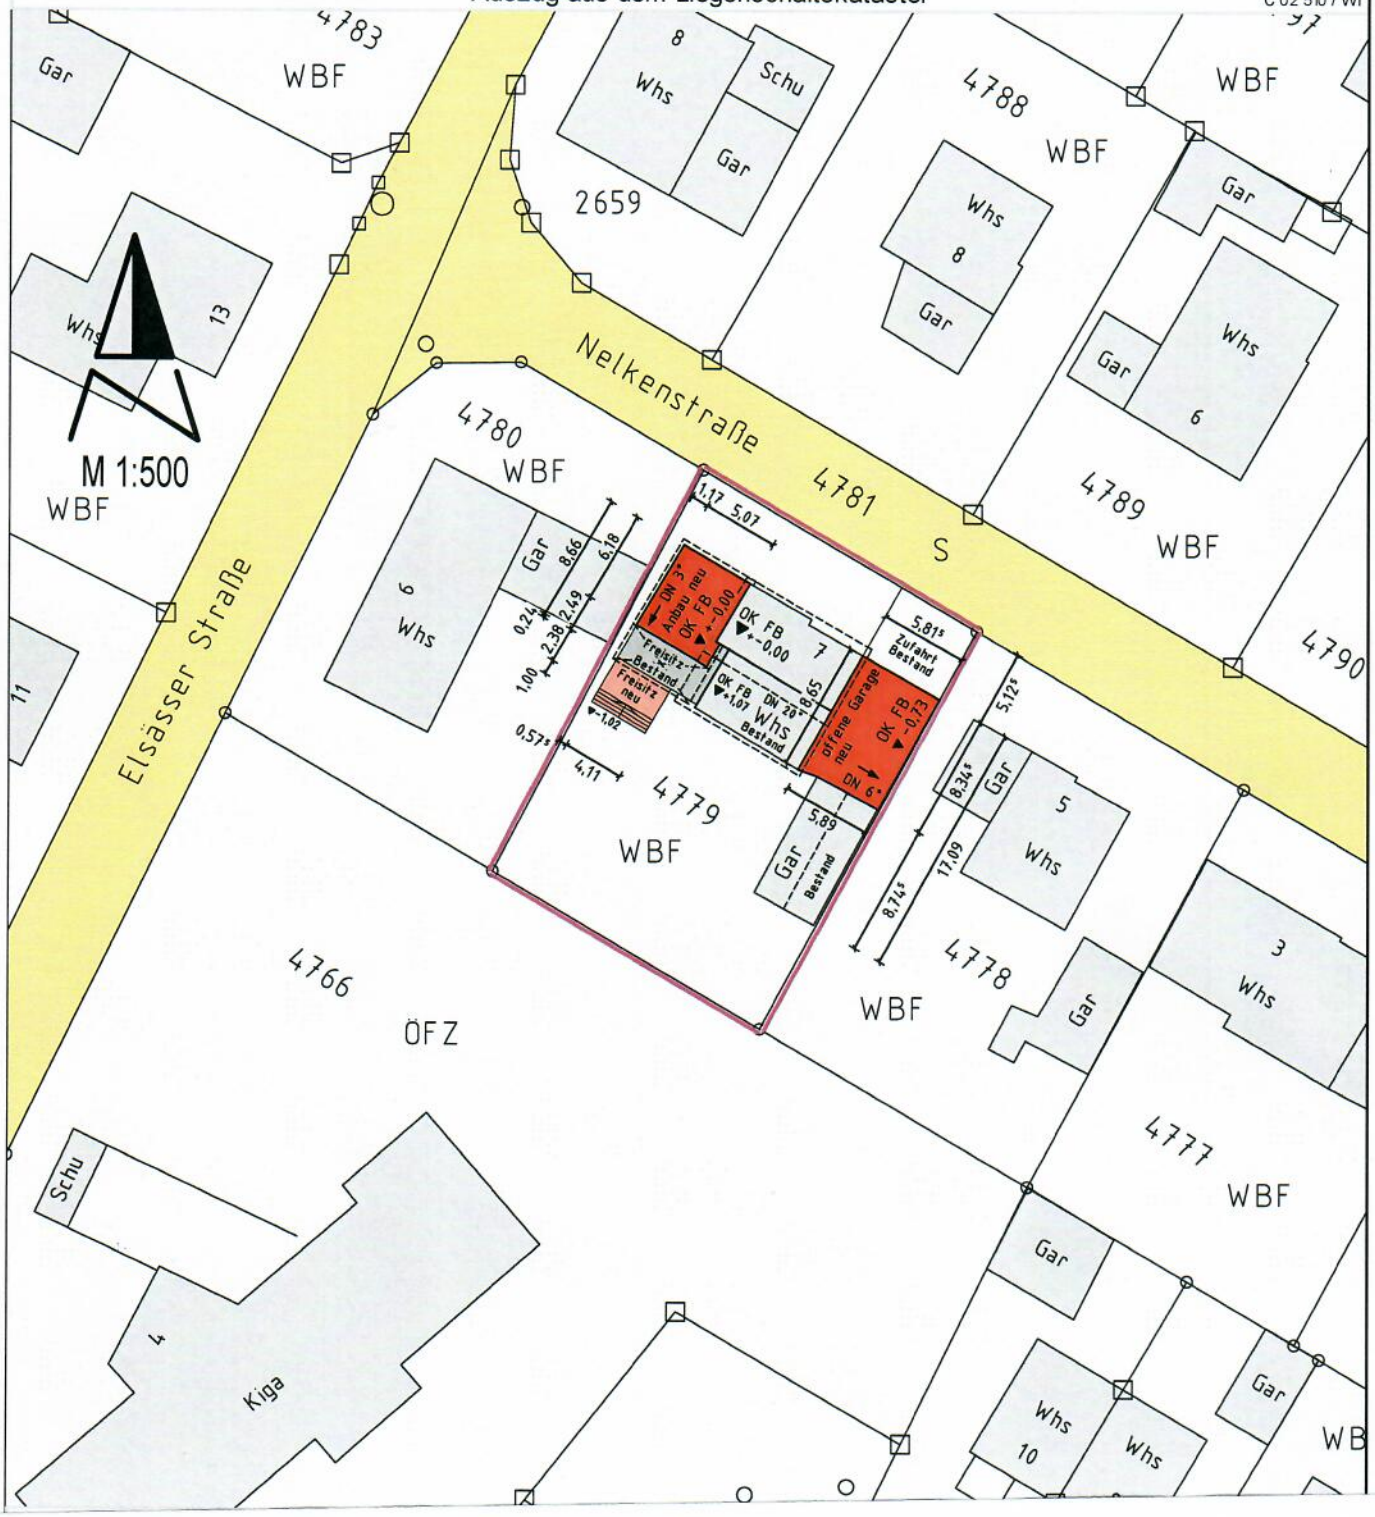
C 02 510 / WI