


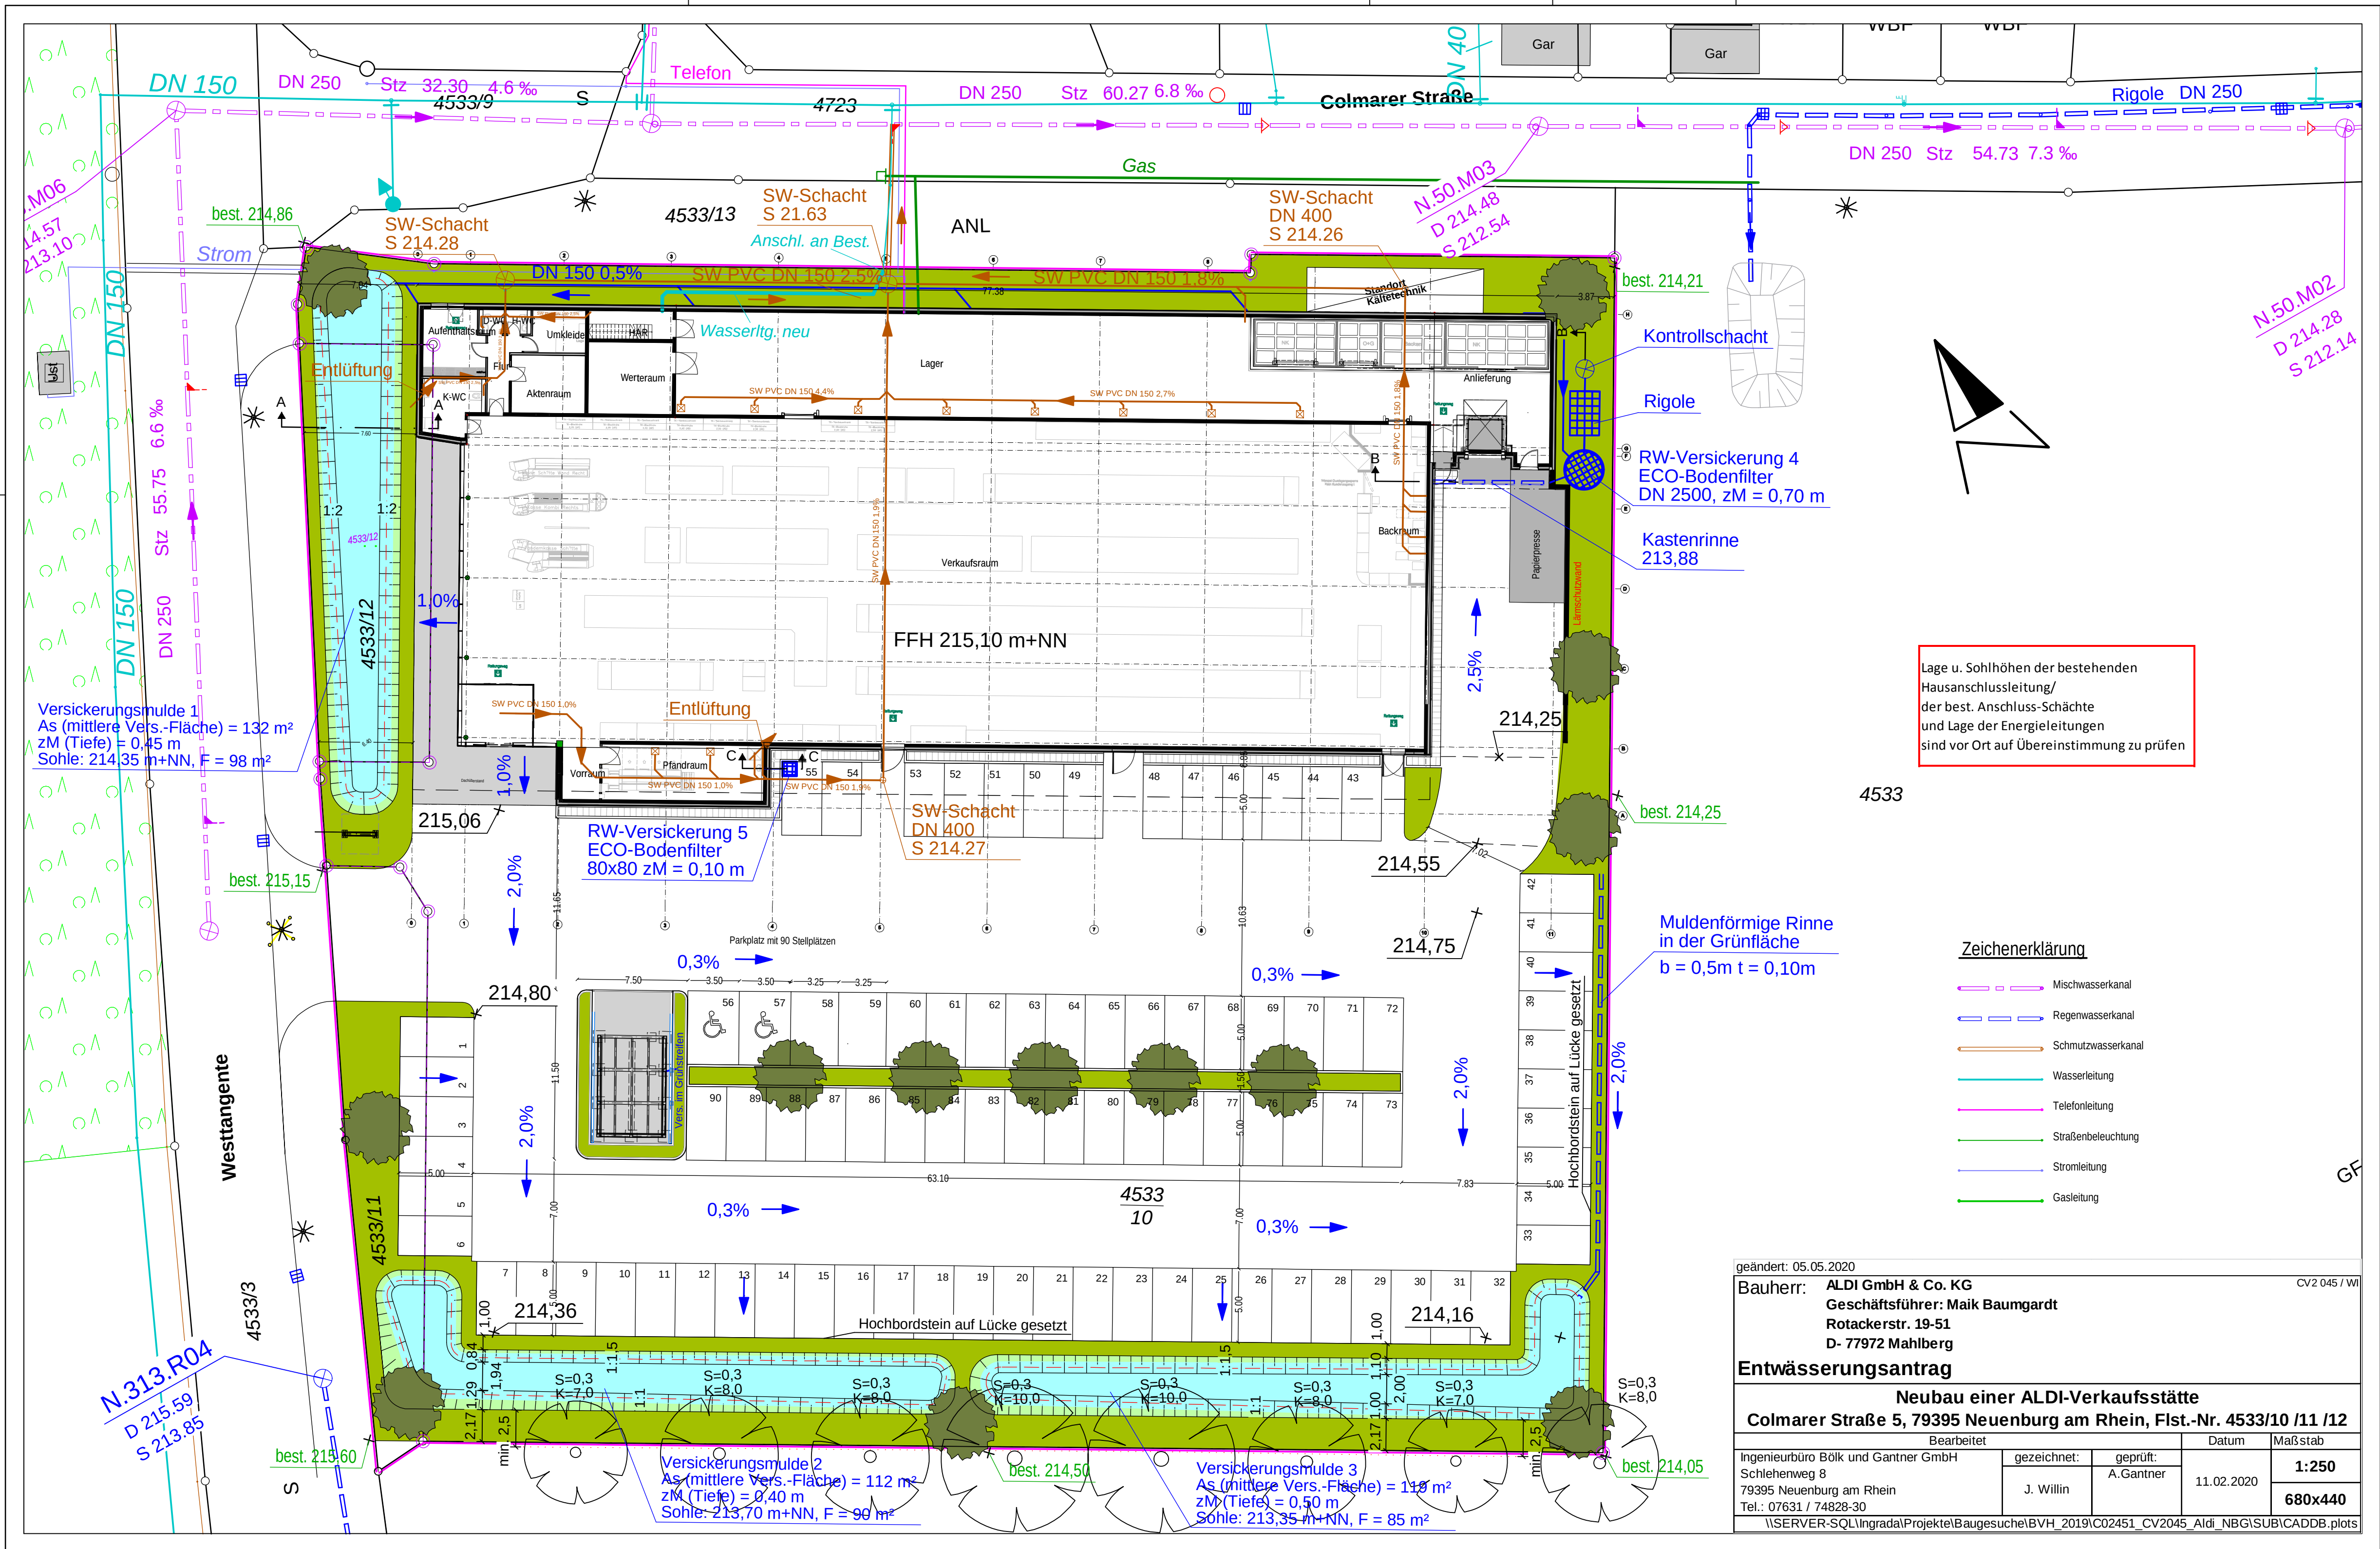

Lage u. Sohlhöhen der bestehenden Hausanschlussleitung/ der best. Anschluss-Schächte und Lage der Energieleitungen sind vor Ort auf Übereinstimmung zu prüfen

Zeichenerklärung

- Mischwasserkanal
- Regenwasserkanal
- Schmutzwasserkanal
- Wasserleitung
- Telefonleitung
- Straßenbeleuchtung
- Stromleitung
- Gasleitung

geändert: 05.05.2020

Bauherr: ALDI GmbH & Co. KG
Geschäftsführer: Maik Baumgardt
Rotackerstr. 19-51
D- 77972 Mahlberg

CV2 045 / WI

Entwässerungsantrag

Neubau einer ALDI-Verkaufsstätte

Colmarer Straße 5, 79395 Neuenburg am Rhein, Flst.-Nr. 4533/10 /11 /12

Bearbeitet		Datum	Maßstab
Ingenieurbüro Bölk und Gantner GmbH Schlehenweg 8 79395 Neuenburg am Rhein Tel.: 07631 / 74828-30	gezeichnet:	geprüft:	1:250
	J. Willin	A. Gantner	11.02.2020
			680x440

\\SERVER-SQL\Ingradal\Projekte\Baugesuche\BVH_2019\CO2451_CV2045_Aldi_NBG\SUB\CADD\B.plots