


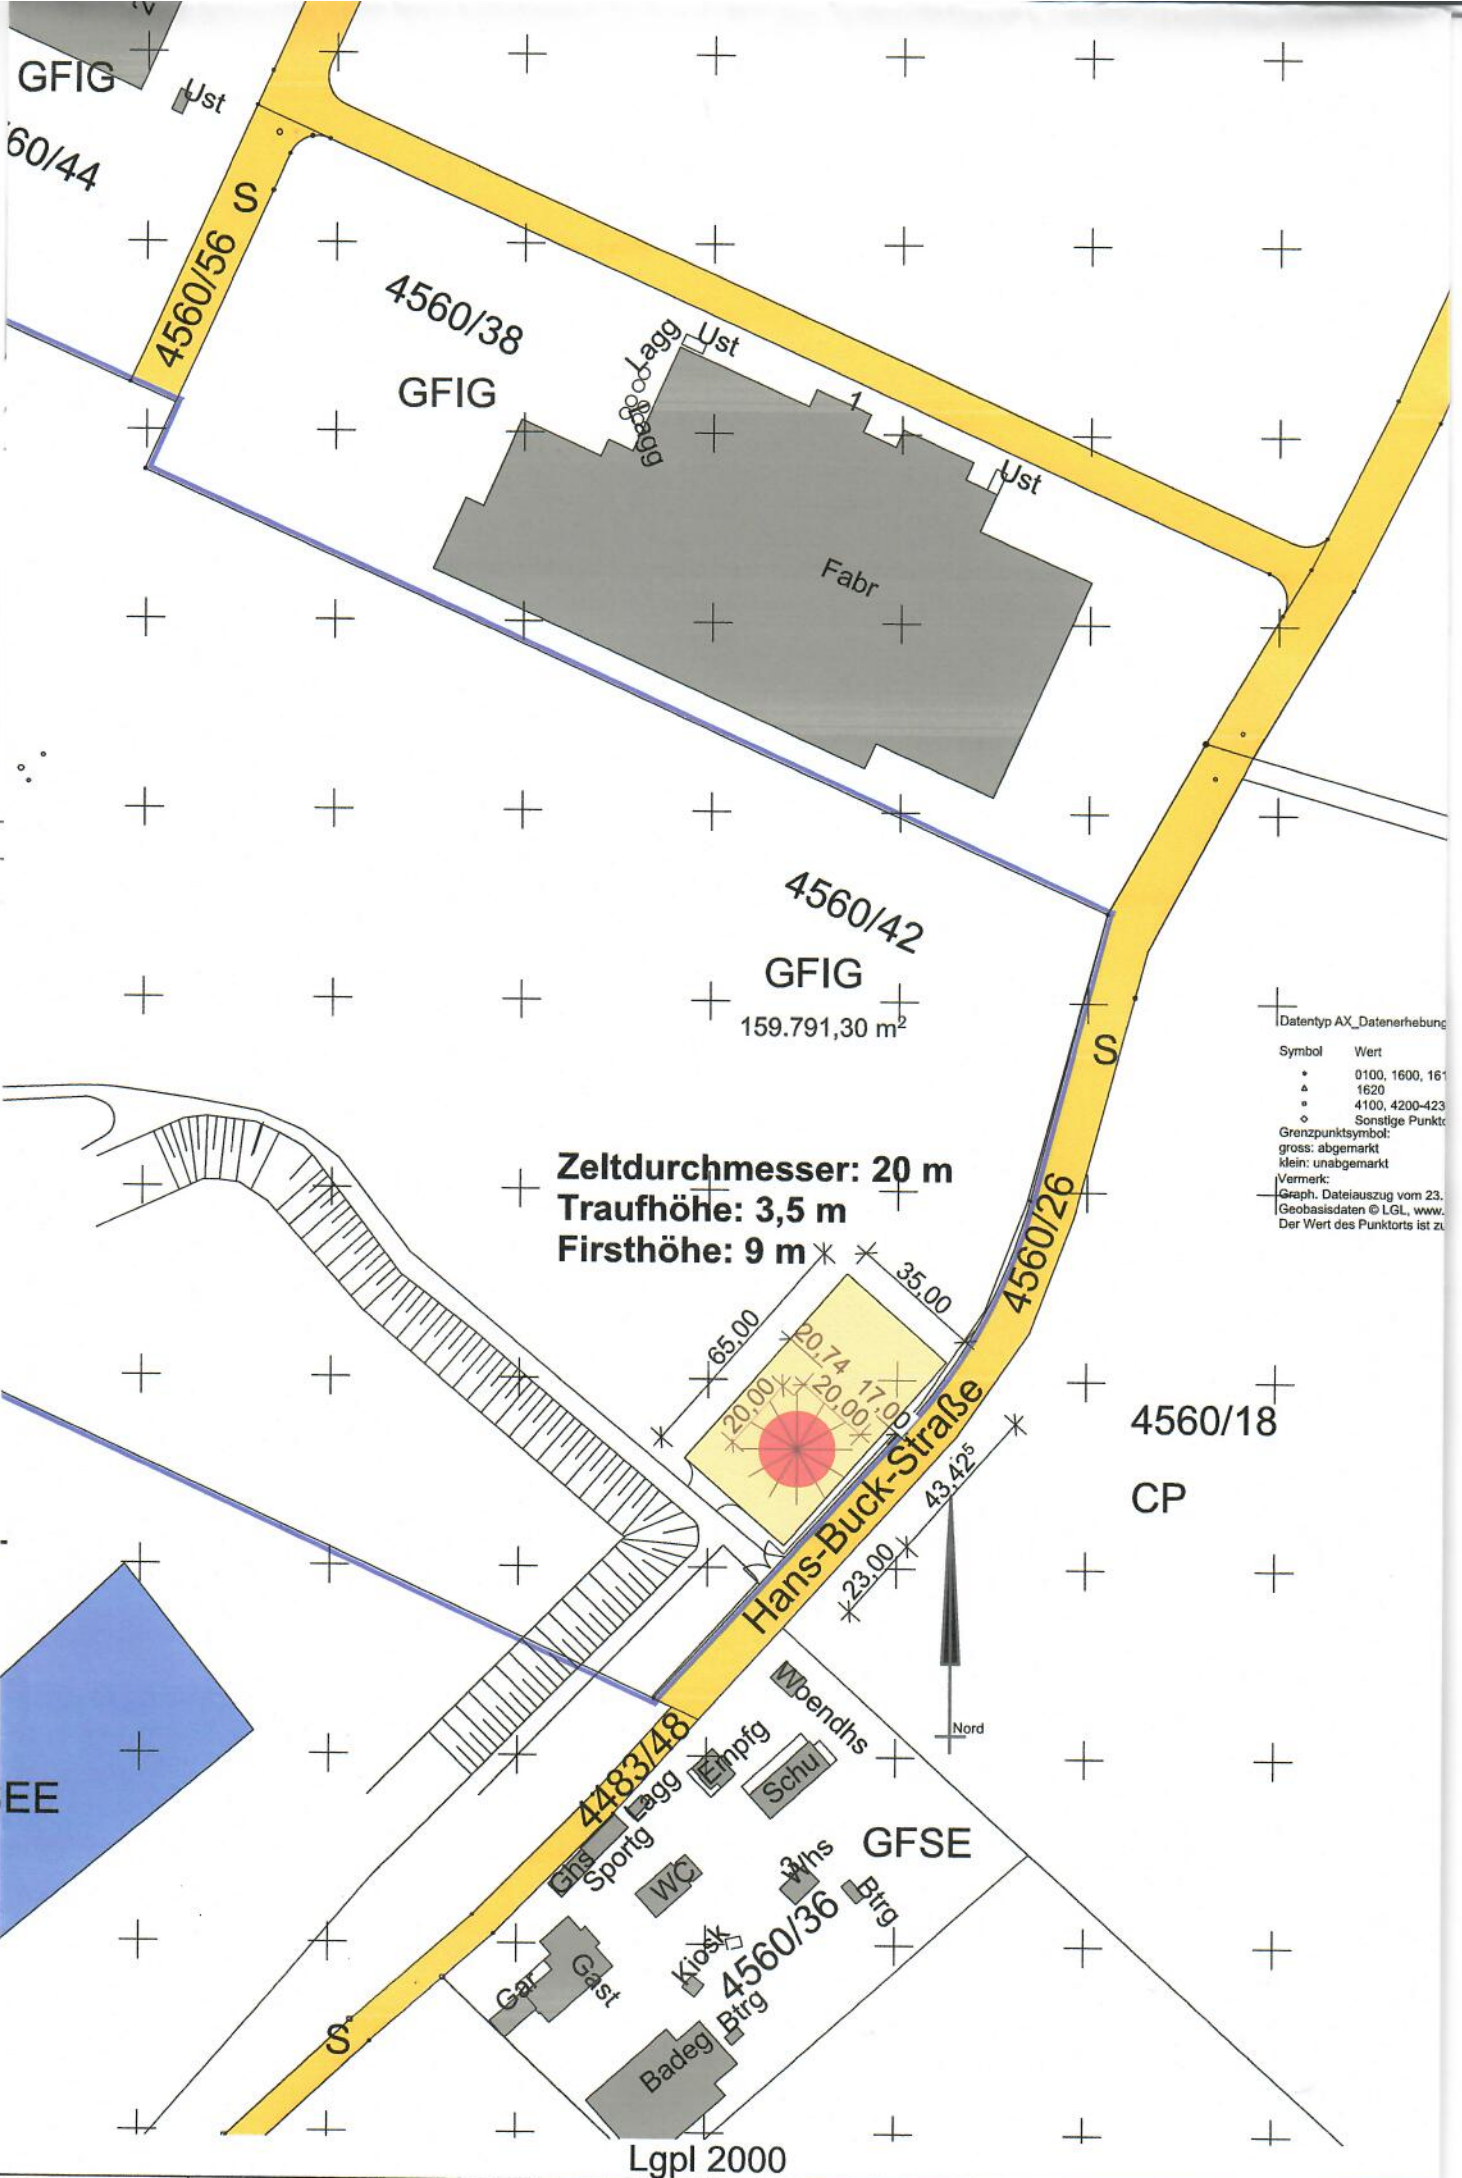

60/44

4560/56 S

4560/38

GFIG

Lagg

Ust

Fabr

Ust

4560/42

GFIG

159.791,30 m²

Zeltdurchmesser: 20 m
Traufhöhe: 3,5 m
Firsthöhe: 9 m

4560/26

4560/18
CP

Hans-Buck-Straße

EE

4483/48

Wendhs

Empfg

Schu

Sportg

WC

GFSE

4560/36

Kiosk

Badeg

Lgpl 2000

Datentyp AX_Datenerhebung

Symbol	Wert
•	0100, 1600, 161
△	1620
•	4100, 4200-423
○	Sonstige Punkte

Grenzpunktsymbol:
gross: abgemarkt
klein: unabgemarkt

Vermerk:
Graph. Dateiauszug vom 23.
Geobasisdaten © LGL, www.
Der Wert des Punkorts ist zu

E

D