


Vermessungsverwaltung Baden-Württemberg
Landratsamt Breisgau-Hochschwarzwald
Vermessungsbehörde
 Europaplatz 1
 79206 Breisach

Auszug aus dem Liegenschaftskataster
Liegenschaftskarte 1 : 500
 Erstellt am 21.07.2020

Flurstück: 3082
 Flur: 2
 Gemarkung: Steinienstadt

Gemeinde: Neuenburg am Rhein
 Kreis: Breisgau-Hochschwarzwald
 Regierungsbezirk: Freiburg

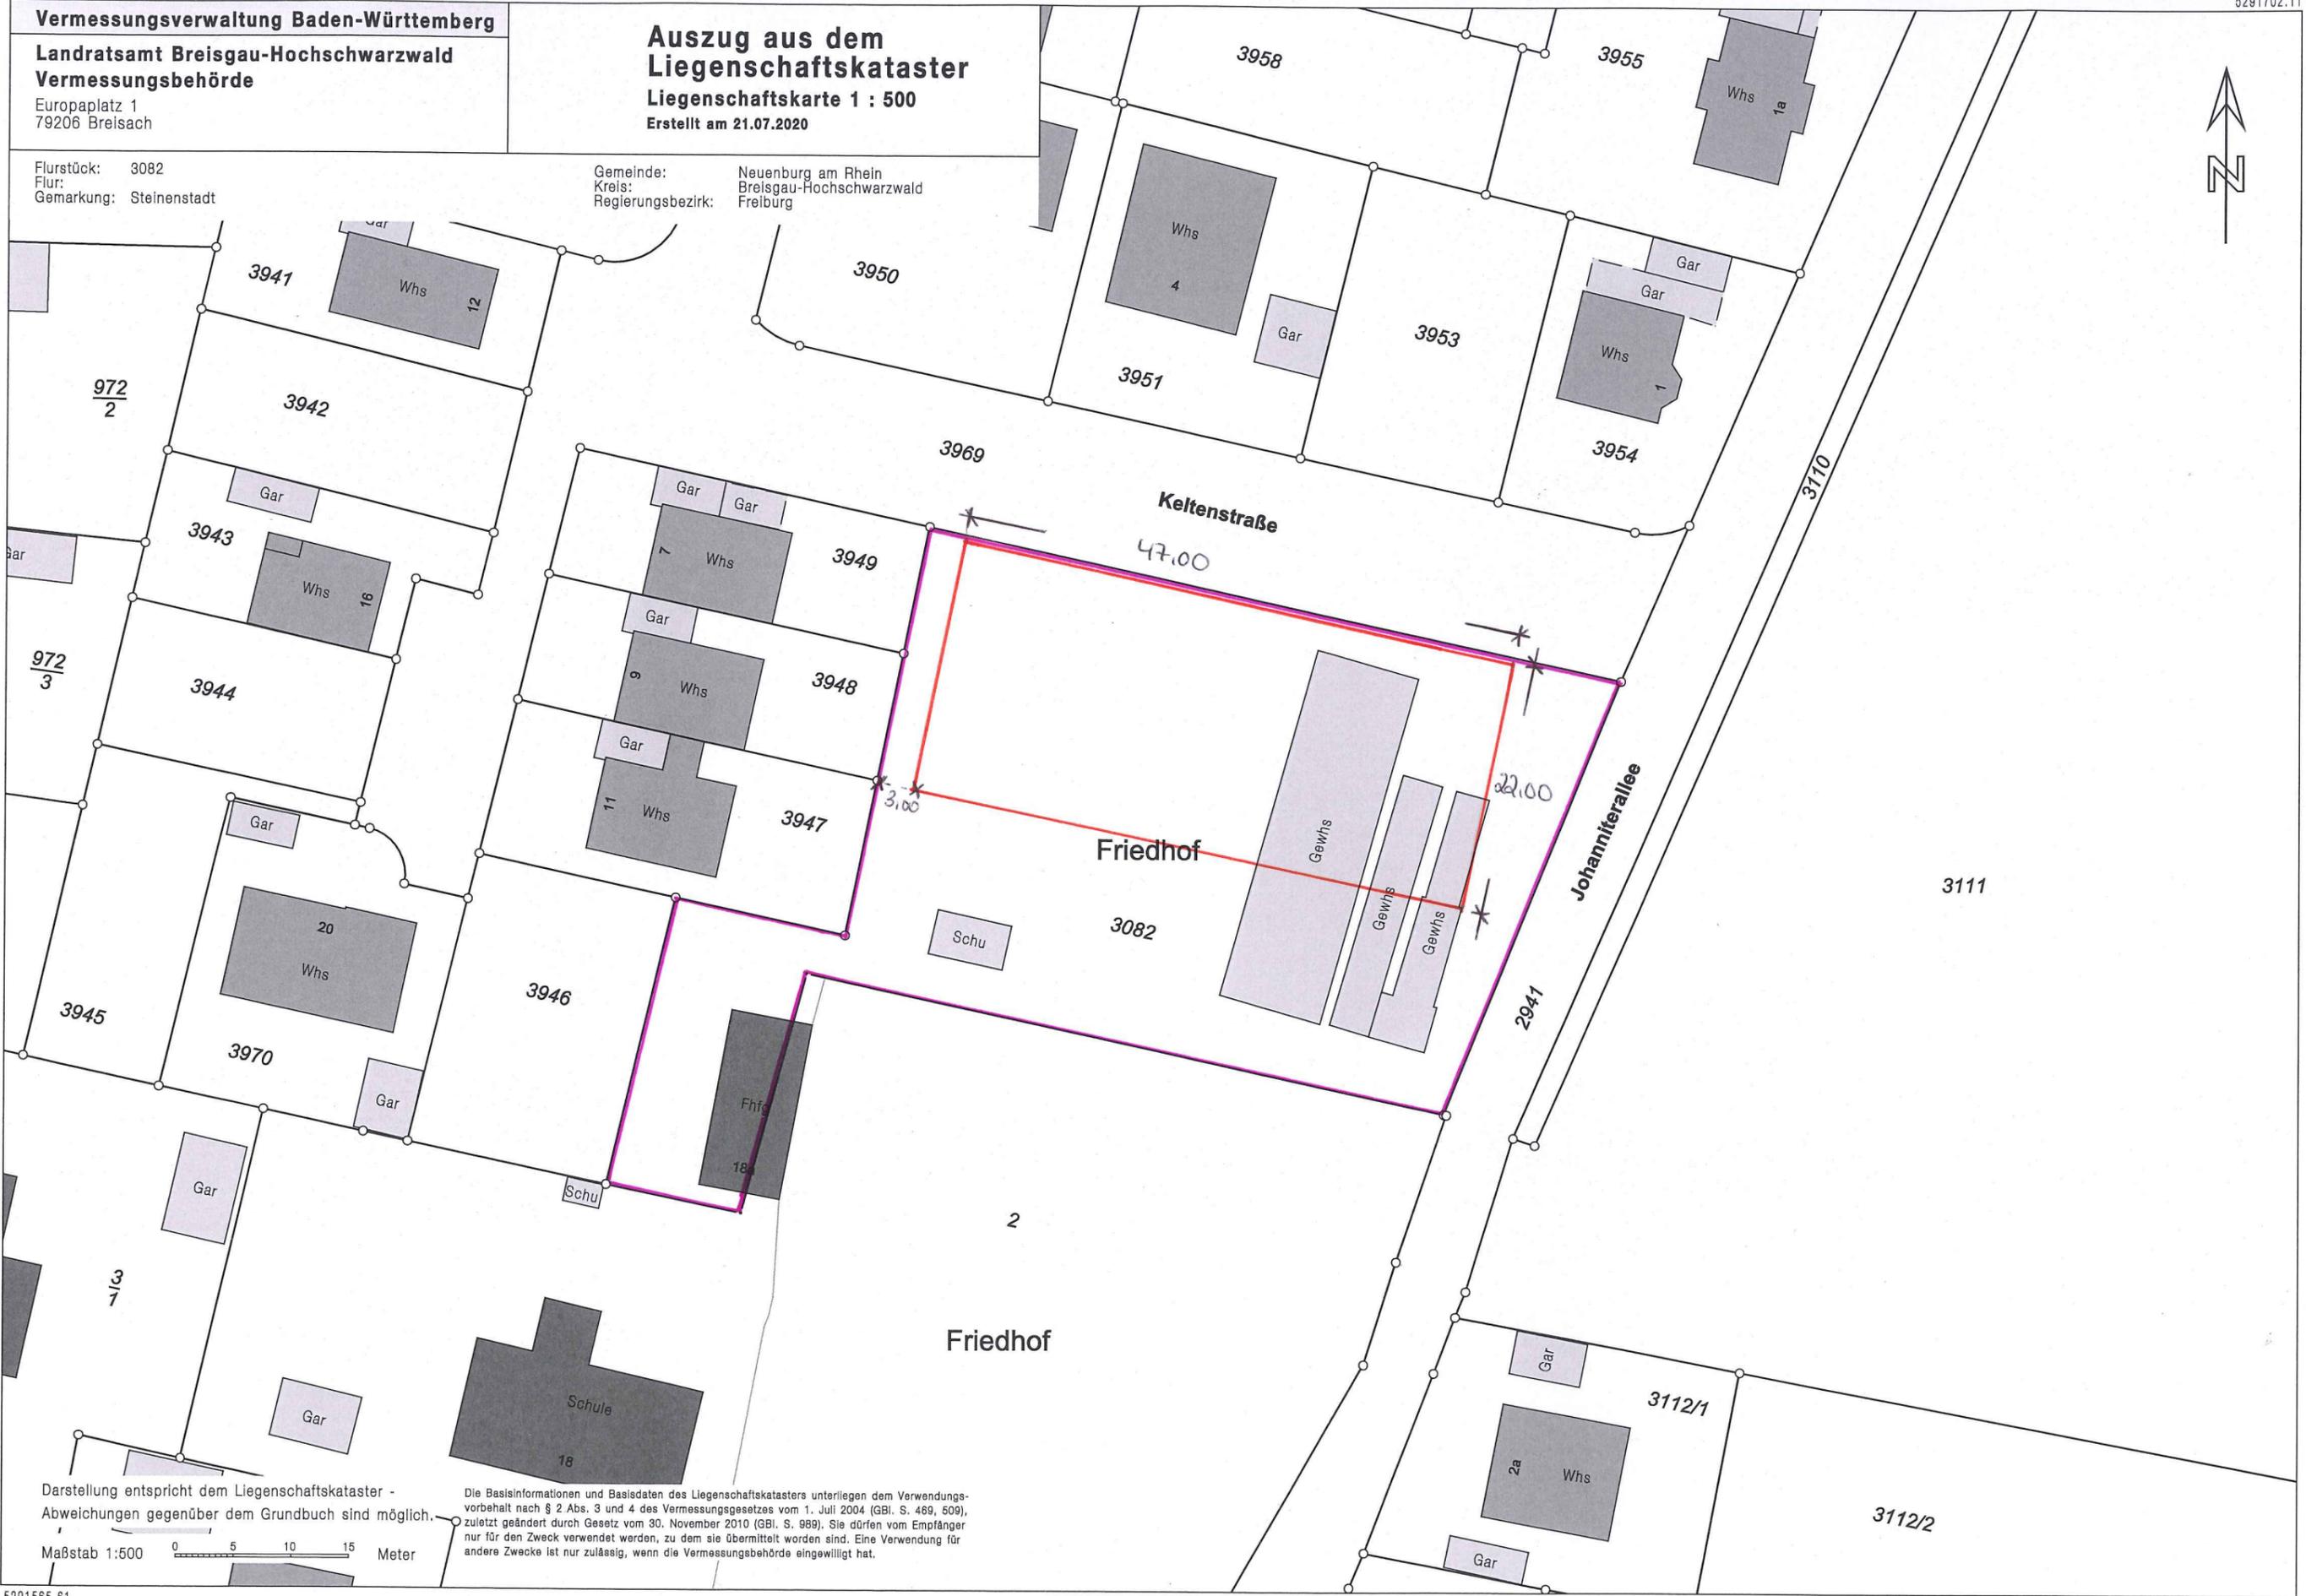

Darstellung entspricht dem Liegenschaftskataster -
 Abweichungen gegenüber dem Grundbuch sind möglich.

Die Basisinformationen und Basisdaten des Liegenschaftskatasters unterliegen dem Verwendungs-
 vorbehalt nach § 2 Abs. 3 und 4 des Vermessungsgesetzes vom 1. Juli 2004 (GBl. S. 489, 509),
 zuletzt geändert durch Gesetz vom 30. November 2010 (GBl. S. 989). Sie dürfen vom Empfänger
 nur für den Zweck verwendet werden, zu dem sie übermittelt worden sind. Eine Verwendung für
 andere Zwecke ist nur zulässig, wenn die Vermessungsbehörde eingewilligt hat.

Maßstab 1:500