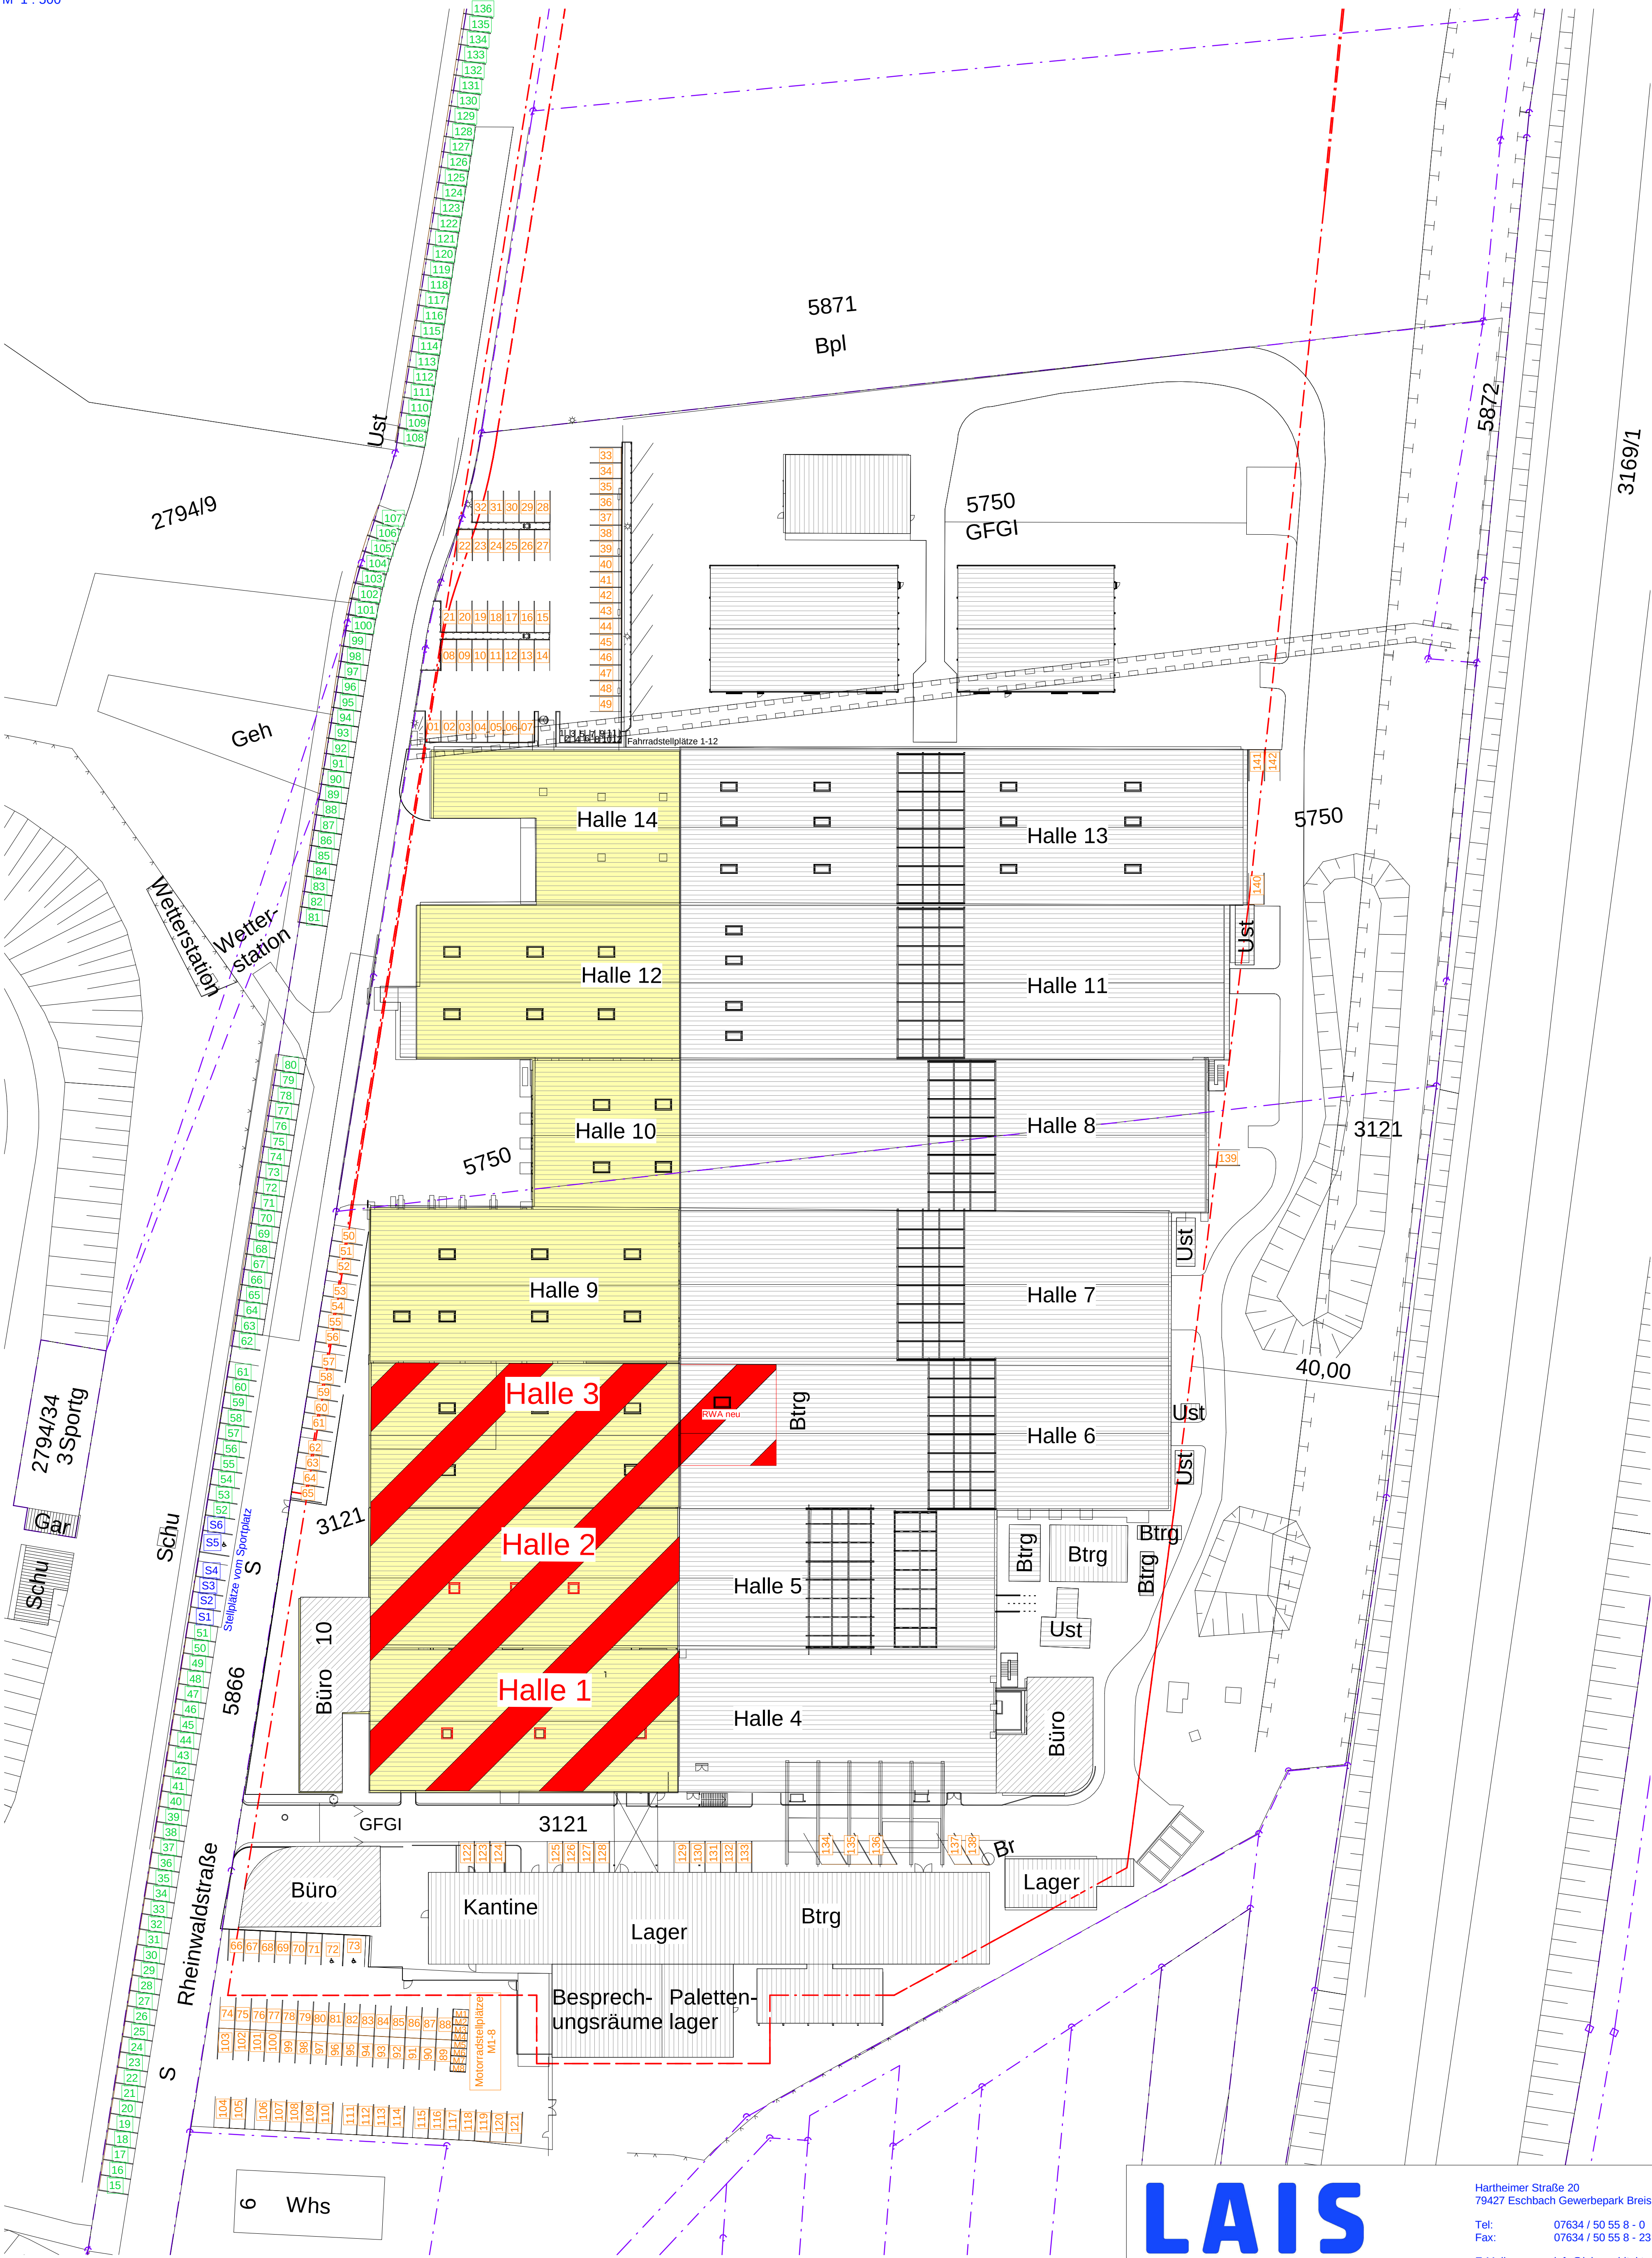


- Bestandsgebäude
- Neu / Änderungen
- Brandabschnitt 1
- Baugrenze
- Grundstücksgrenze
- Stellplätze von Namera
- Stellplätze vom Sportplatz
- Öffentliche Stellplätze

LAIS

Hartheimer Straße 20
79427 Eschbach Gewerbepark Breisgau
Tel: 07634 / 50 55 8 - 0
Fax: 07634 / 50 55 8 - 23
E-Mail: info@lais-architekten.de
Homepage: www.lais-architekten.de

ARCHITEKTUR / TRAGWERKE / TECHNIK / MANAGEMENT

Projekt : Umbau Reinraum von Halle 1, Umbau Reinraum von Halle 2, Nutzungsänderung Halle 3 von Lager zu Reinraum mit Stahlbühne und Verbindungsweg zu Halle 6

Bauherr:
Namera Neuenburg GmbH
Rheinwaldstr. 10
79395 Neuenburg

Baustelle:
Namera Neuenburg GmbH
Rheinwaldstr. 10
79395 Neuenburg

Planverfasser :
Dipl.-Ing. Rudolf J. Lais
Hartheimer Str. 20
79427 Eschbach Gewerbepark

Planinhalt :

- | | |
|------------------------------------|--|
| ☐ Entwurf | ☐ Werkplan |
| ☐ Variante | ☐ Statikplan |
| ☐ Bauantrag | ☒ Nutzungsänderung |
| ☐ Nachtrag | DIN A1 h |

Lageplan

Gedruckt : 16.06.2020 12:54:48 Maßstab : Wie angezeigt Datum : 24.06.2020
Datei : X:\0747-00 Namera Pharma\0747-138 Umbau Halle 1-2-3 zu Reinraum\02 Daten CAD\120 Baueingabe\747-138 Umbau Halle 1-2-3 - Bauantrag.rvt

Gezeichnet Projekt Nr.: Plannummer
ES / IS 747-138 01