


Schwimmbereich
Obere Geländer

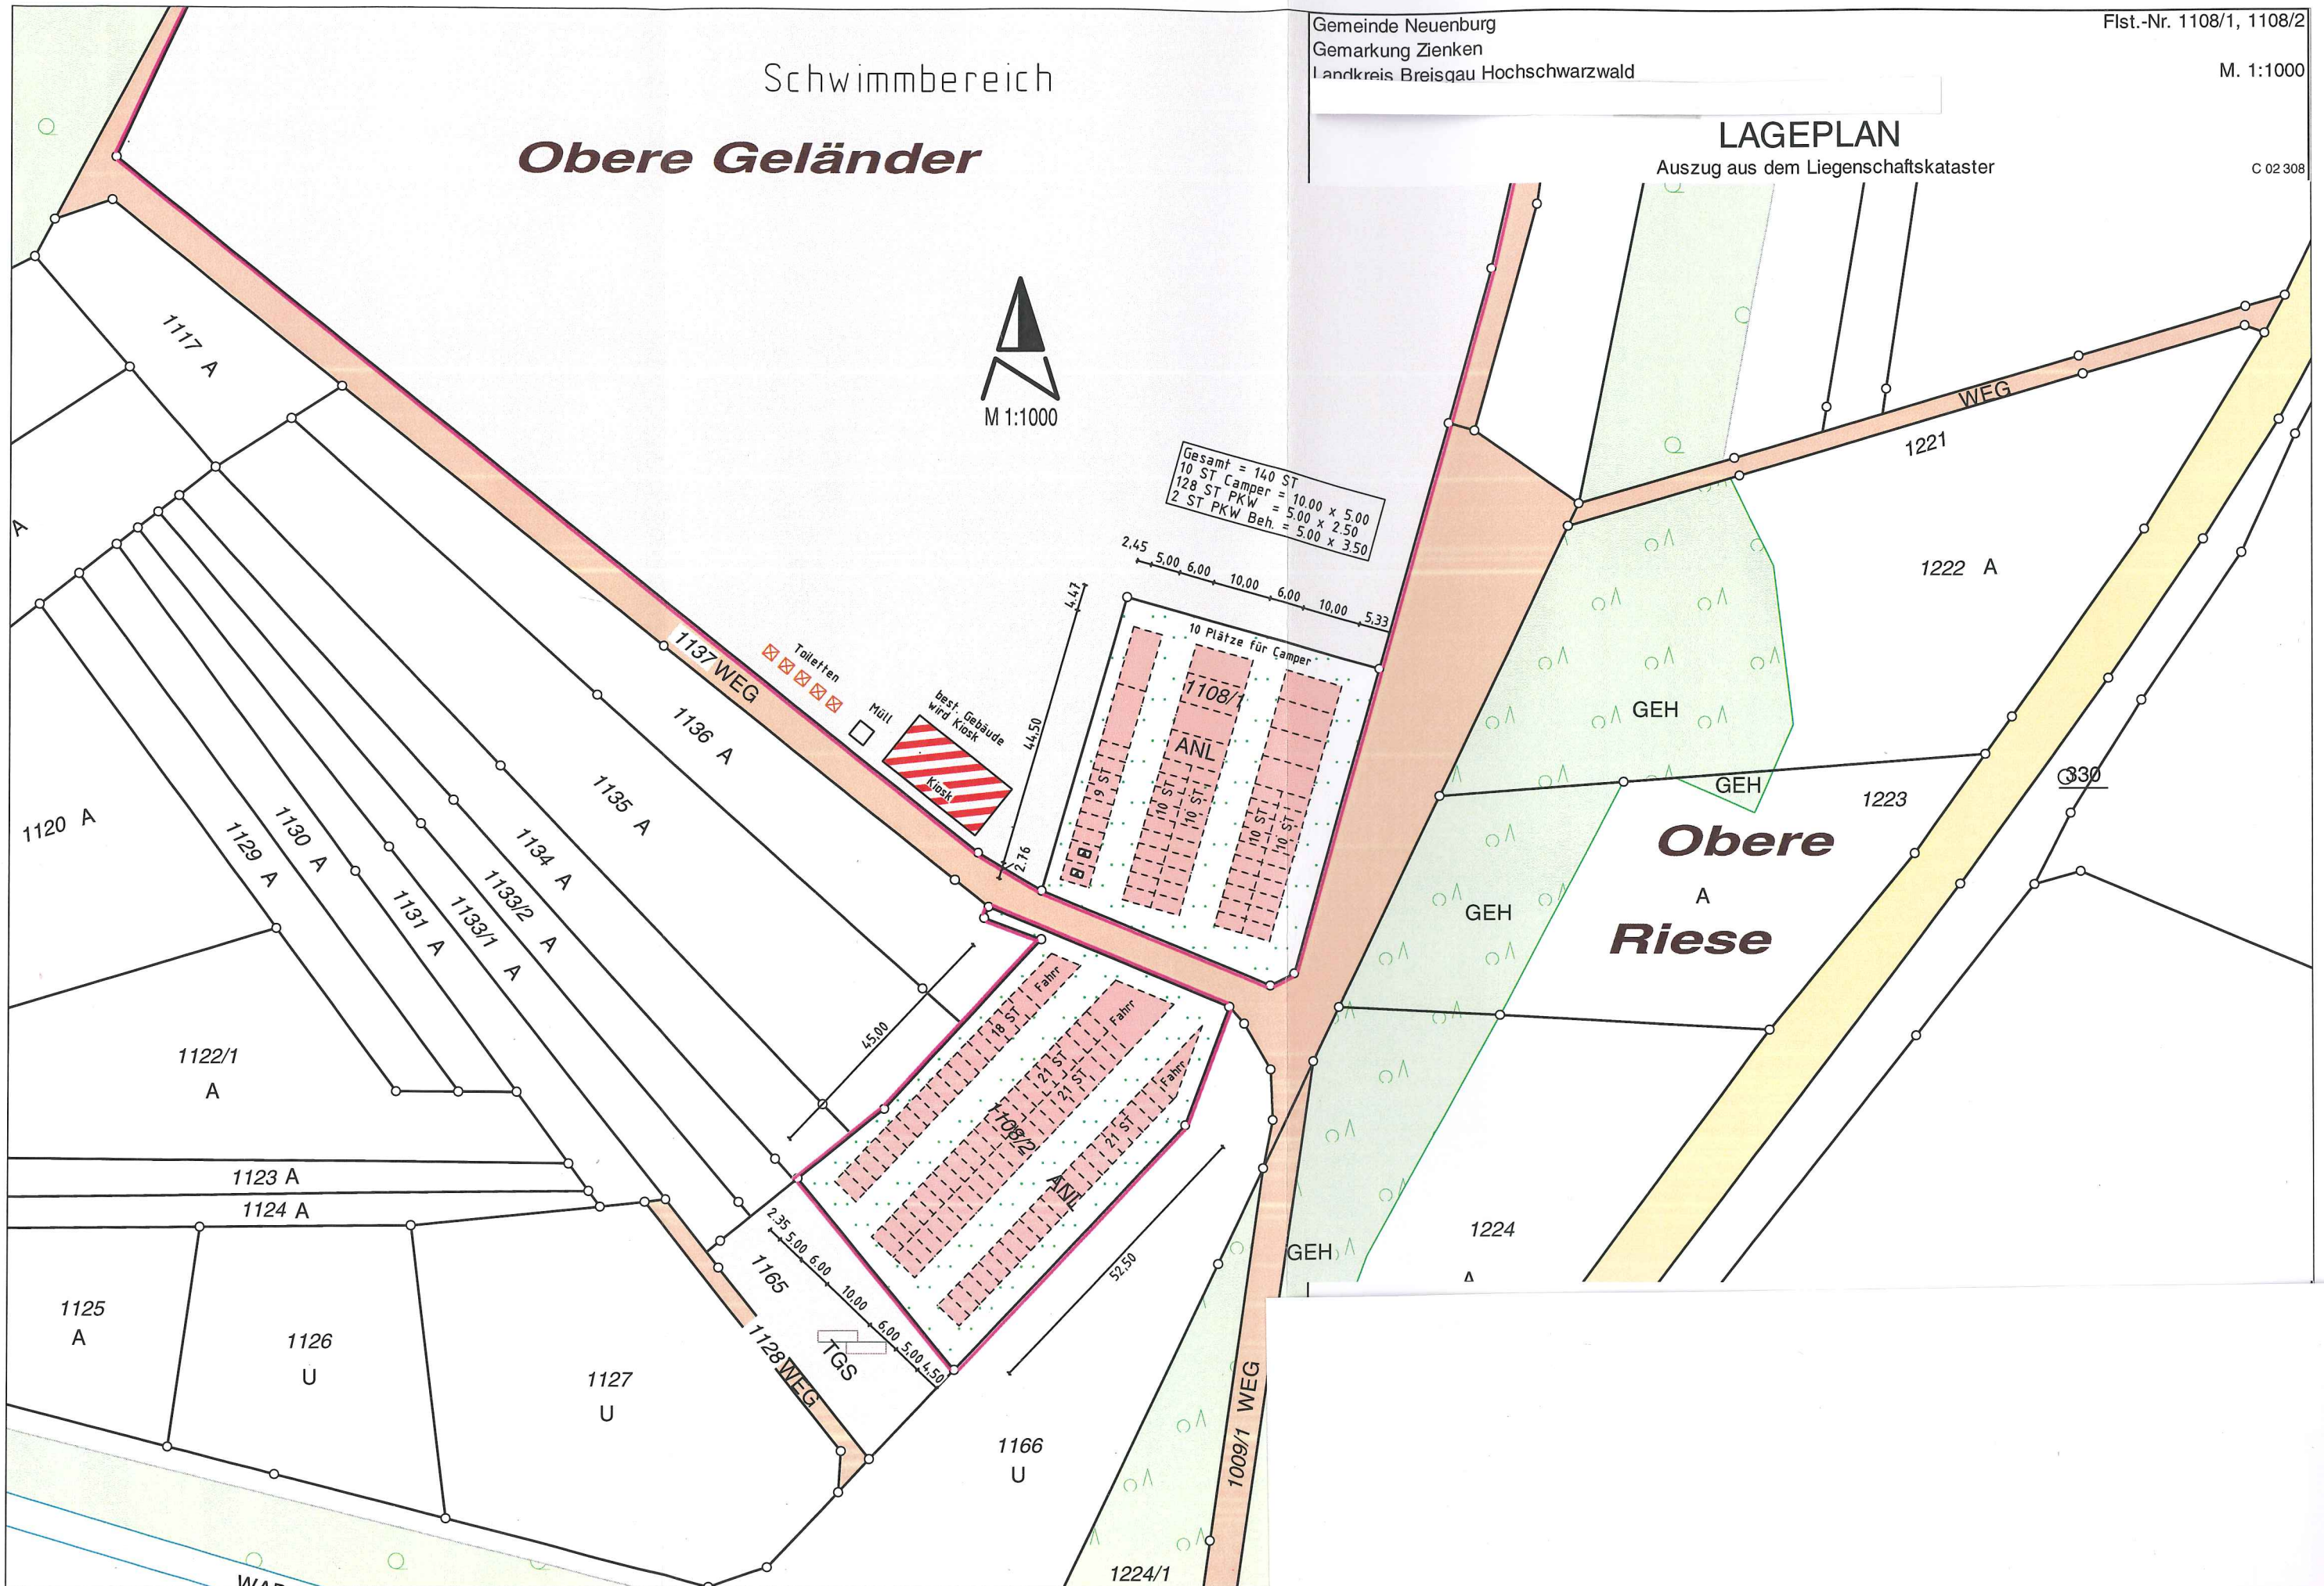

Gemeinde Neuenburg
Gemarkung Zienken
Landkreis Breisgau Hochschwarzwald

Flst.-Nr. 1108/1, 1108/2

M. 1:1000

LAGEPLAN

Auszug aus dem Liegenschaftskataster

C 02 308