Stadt: Neuenburg am Rhein
Gemarkung: Neuenburg
Landkreis: Breisgau-Hochschwarzwald

Flst.-Nr. 5189
M 1:500

LAGEPLAN

Auszug aus dem Liegenschaftskataster

C 02 508 / WI

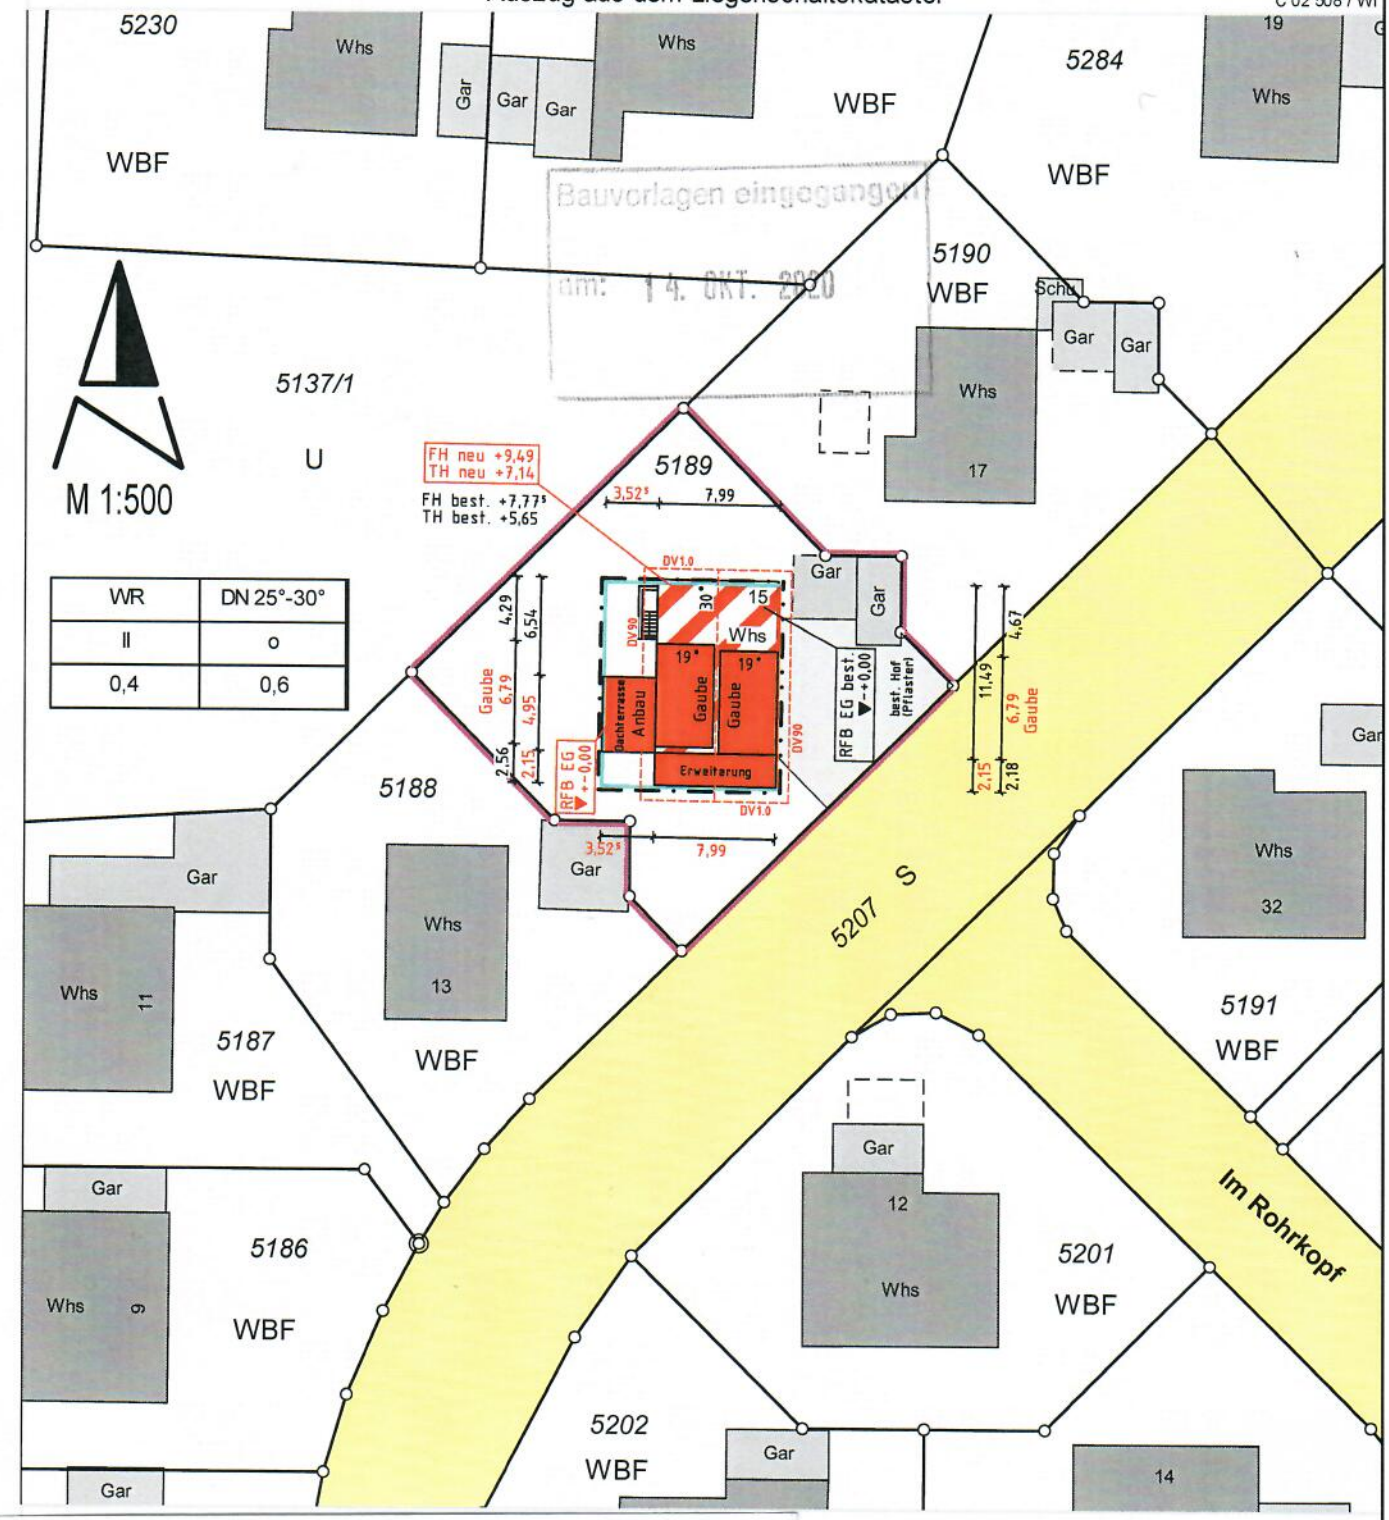

WR	DN 25°-30°
II	o
0,4	0,6

Die Übereinstimmung des Lageplans mit dem Liegenschaftskataster wird bestätigt.