Landkreis: Breisgau–Hochschwarzwald
Gemeinde: Neuenburg am Rhein
Gemarkung: Grißheim
Maßstab: 1:500
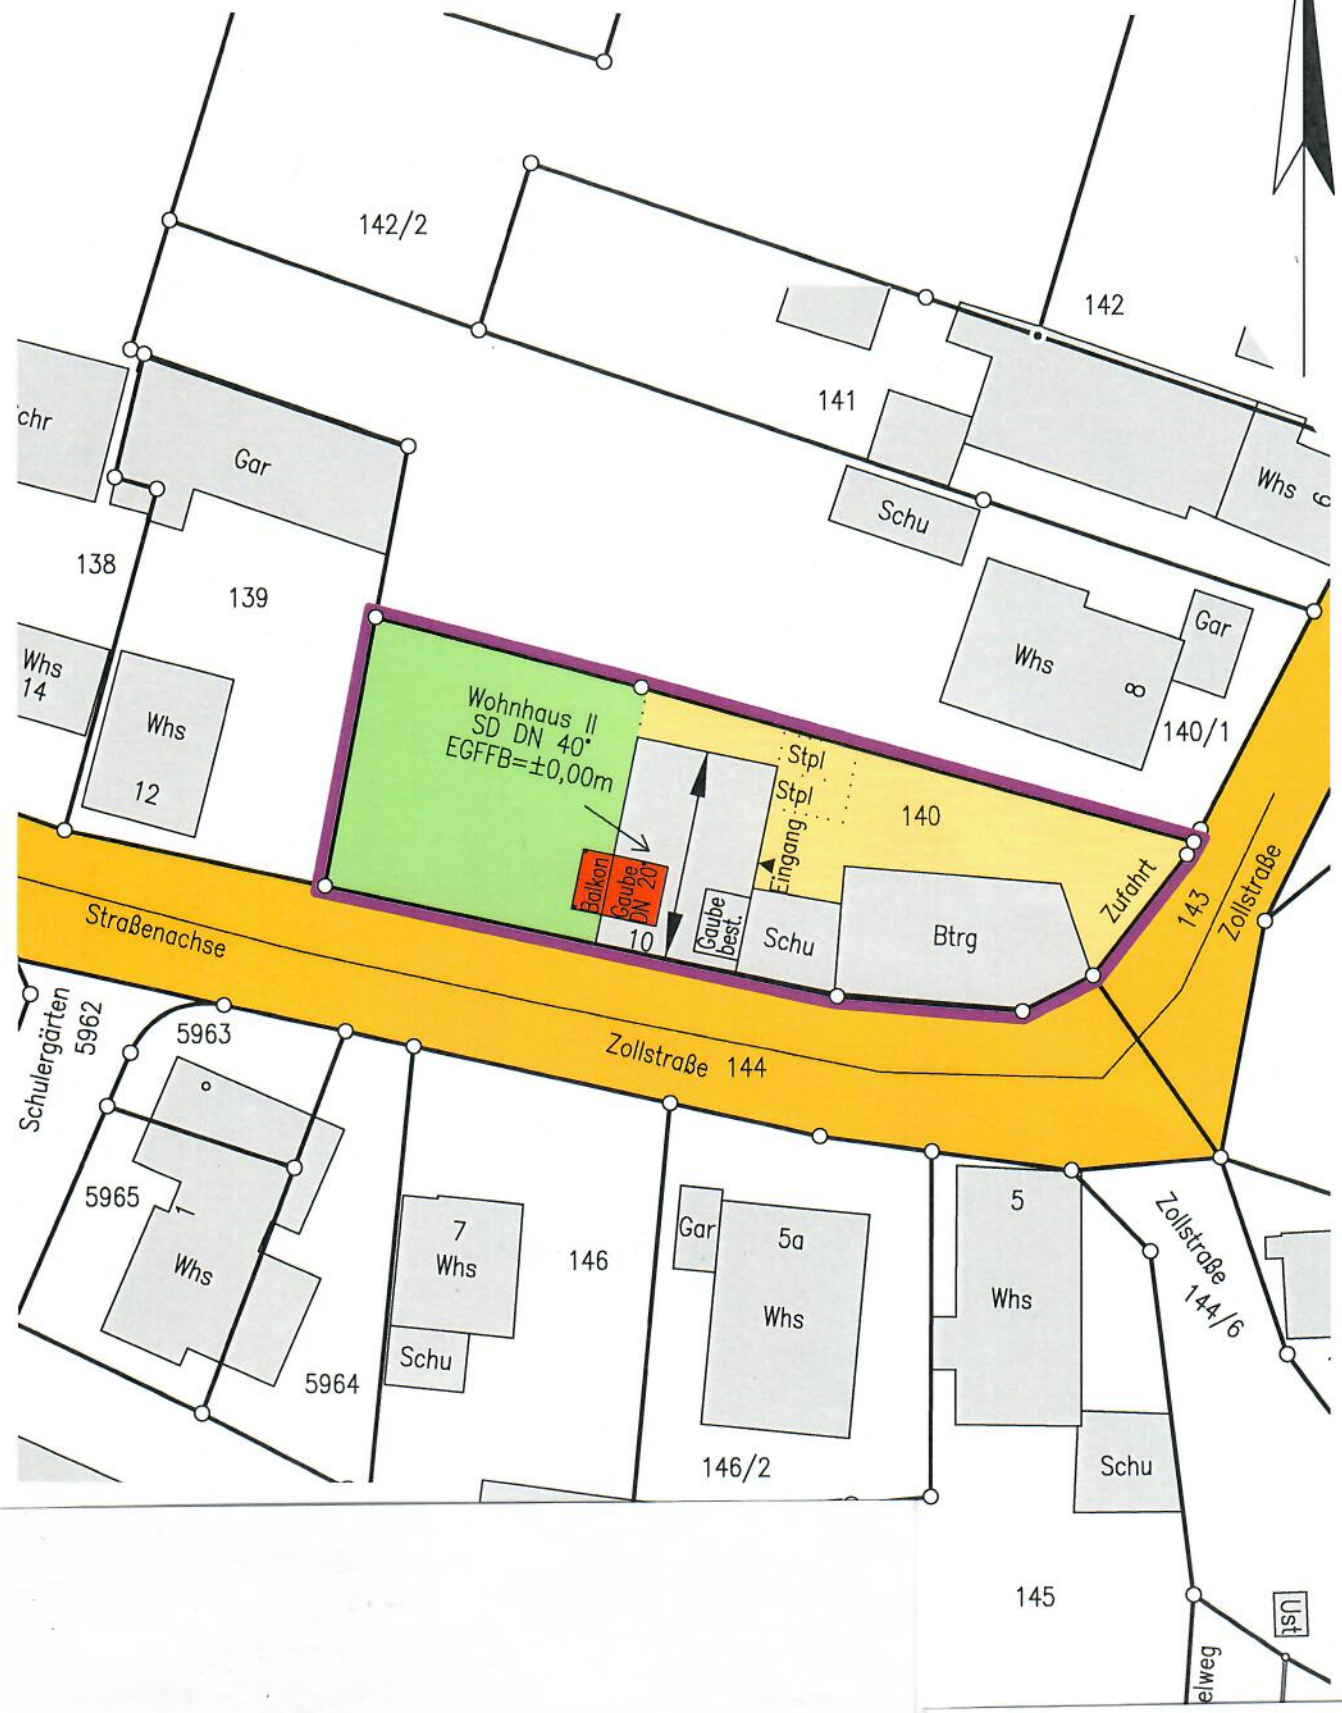
Lageplan–zeichnerischer Teil
zum Bauantrag (§4 LBOVVO)
Seite 1 – Übersicht