


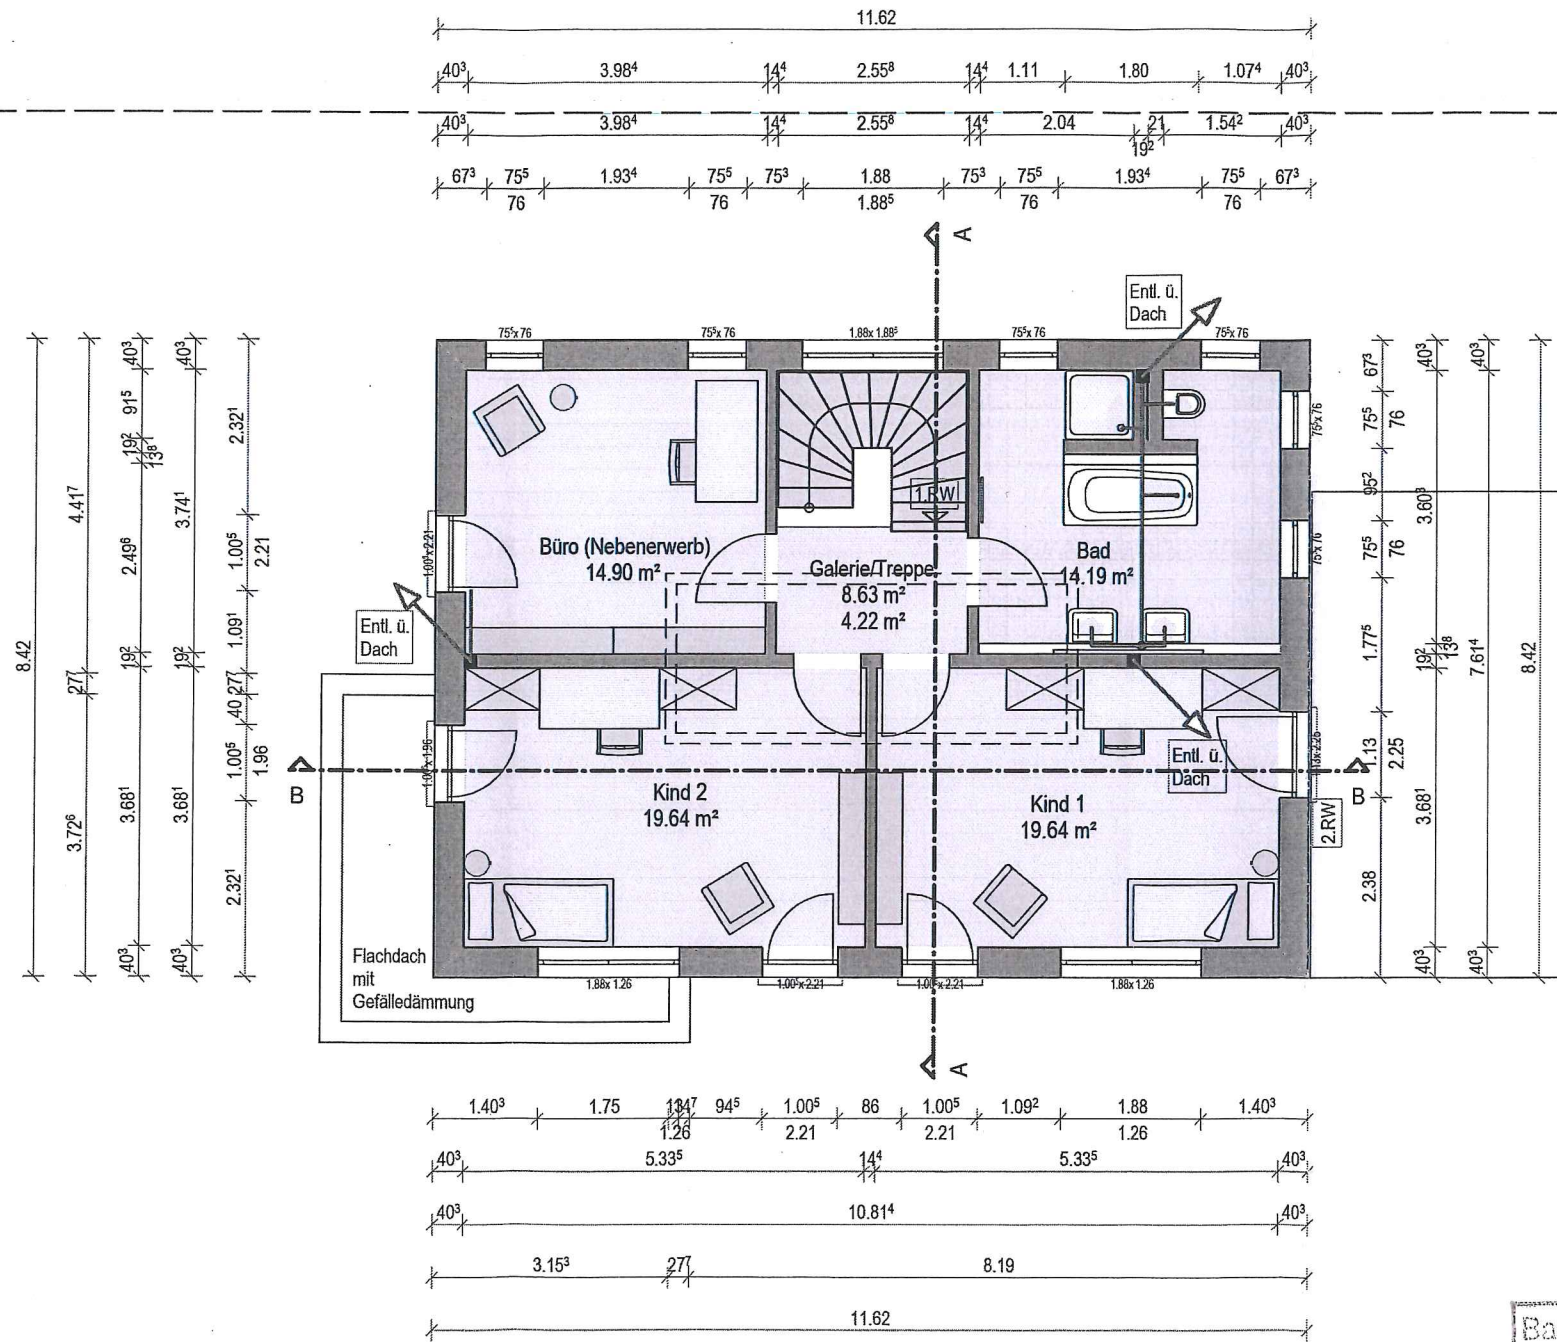

Bauvorlagen eingegangen
am: 02. FEB. 2021