Vermessungsverwaltung Baden-Württemberg

Landratsamt Breisgau-Hochschwarzwald
Vermessungsbehörde
Europaplatz 1
79206 Breisach

Auszug aus dem Liegenschaftskataster

Liegenschaftskarte 1 : 1000

Erstellt am 07.06.2021

Flurstück: 4390
Flur: 0
Gemarkung: Neuenburg

Gemeinde: Neuenburg am Rhein
Kreis: Breisgau-Hochschwarzwald
Regierungsbezirk: Freiburg

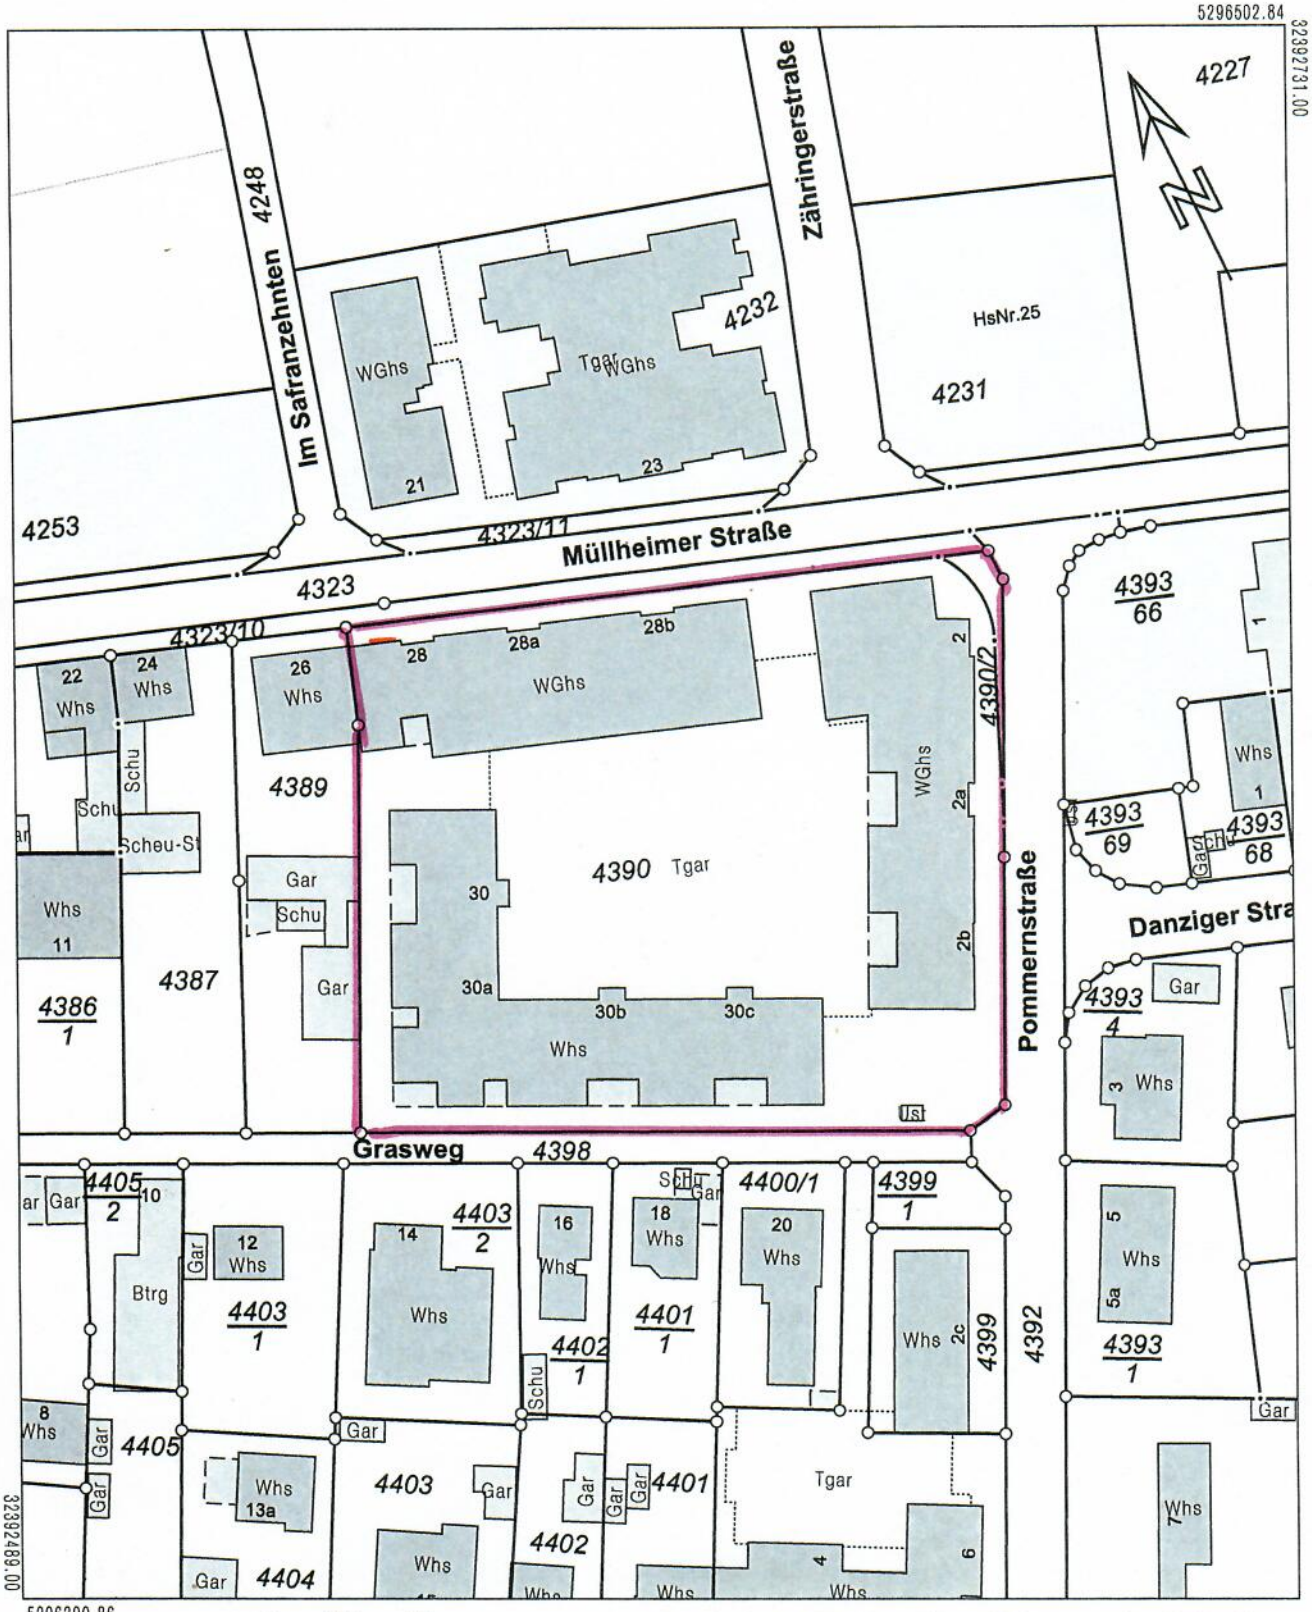

Darstellung entspricht dem Liegenschaftskataster - Abweichungen gegenüber dem Grundbuch sind möglich.

Die Basisinformationen und Basisdaten des Liegenschaftskatasters unterliegen dem Verwendungsvorbehalt nach § 2 Abs. 3 und 4 des Vermessungsgesetzes vom 1. Juli 2004 (GBl. S. 469, 509), zuletzt geändert durch Gesetz vom 30. November 2010 (GBl. S. 989). Sie dürfen vom Empfänger nur für den Zweck verwendet werden, zu dem sie übermittelt worden sind. Eine Verwendung für andere Zwecke ist nur zulässig, wenn die Vermessungsbehörde eingewilligt hat.