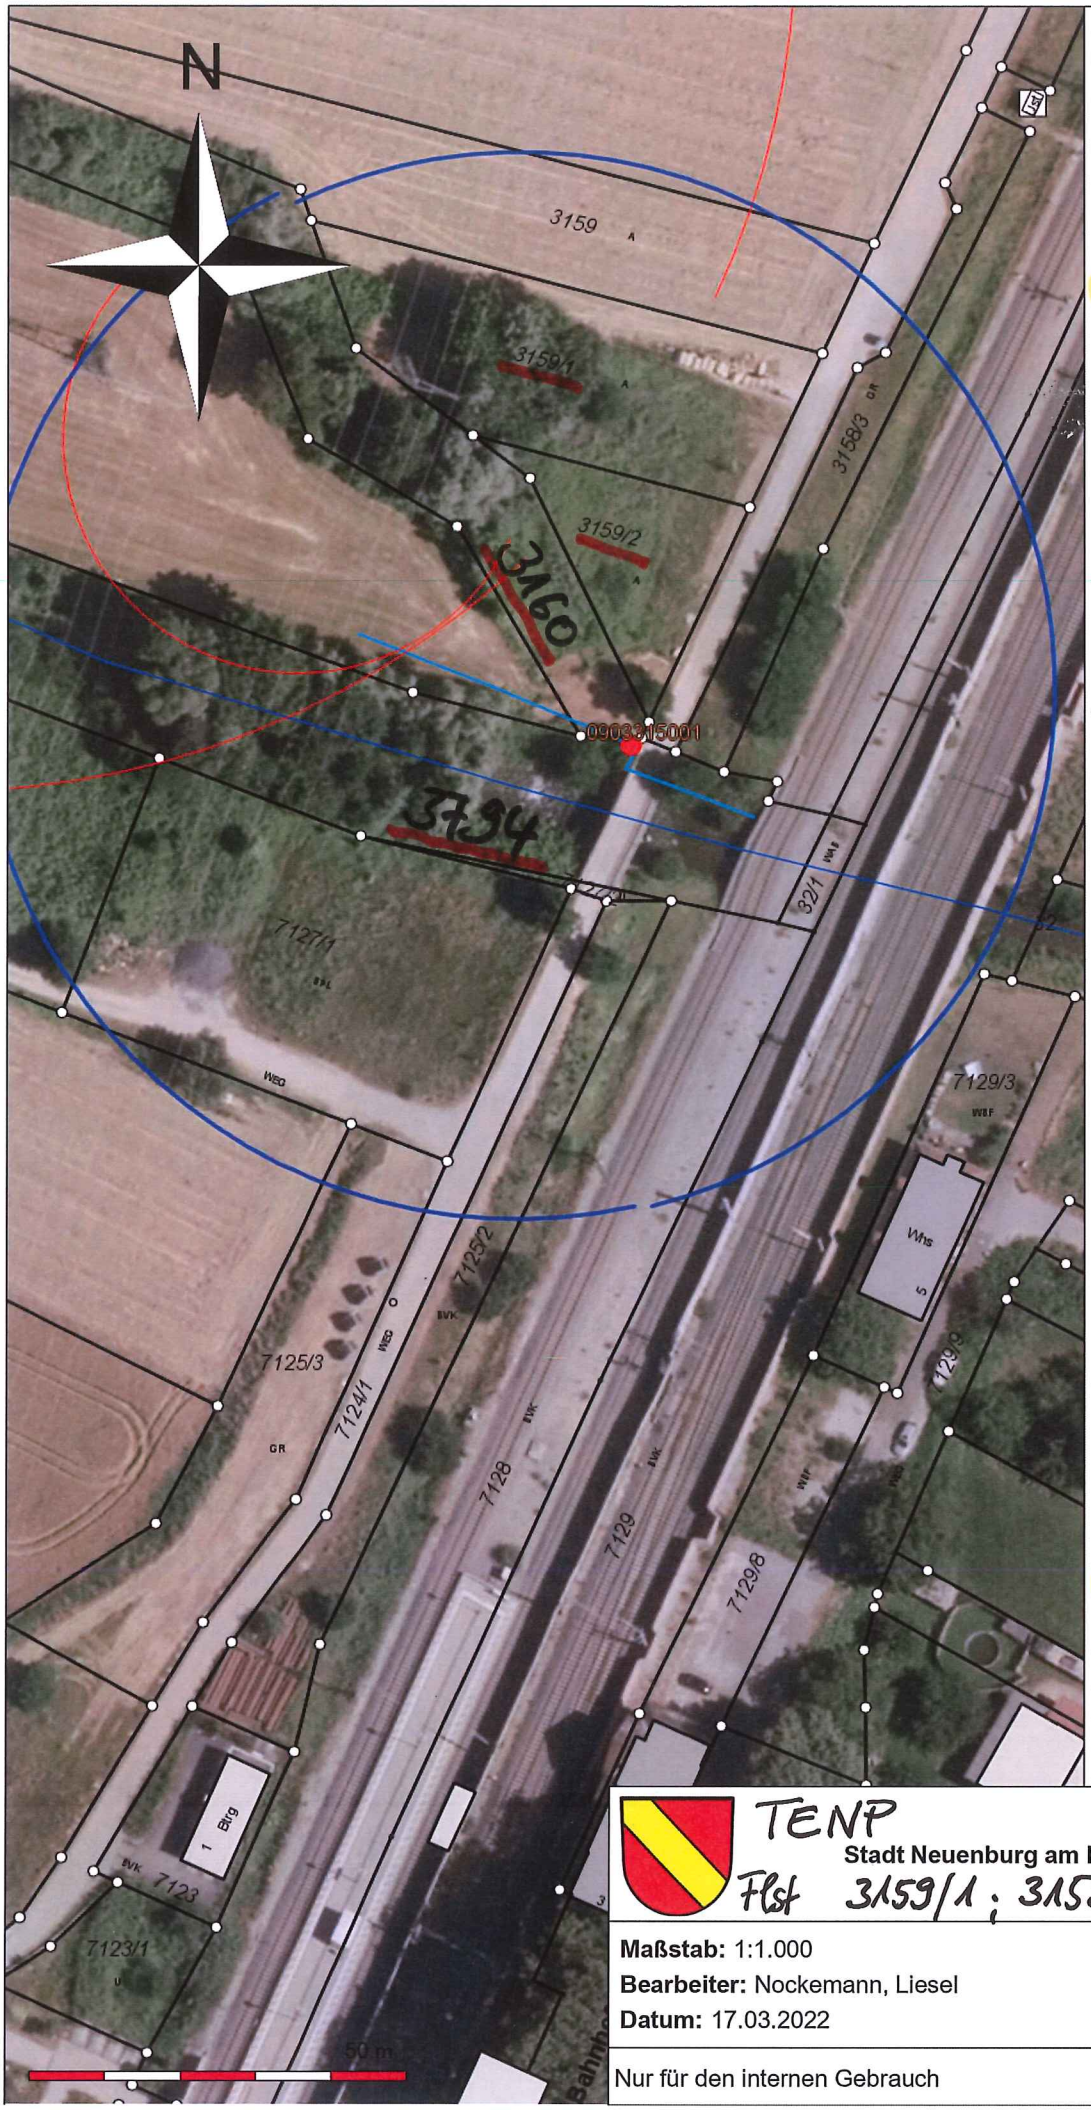

Bauwerksflächen - Siedlung
- Carport, Überdachung, offene Halle
- Kran, Mauer, Treppe, Sonstiges Bauwerk
- Sonstige bauliche Anlage
- Turm, Schornstein
- Versorgungsanlage

Fließgewässer
- Fließgewässer

Flurstücksflächen
- Flurstück, Rechtzustand

Gebäude mit Anwendungskopplung
- Gebäude mit Anwendungskopplung

Gebäudeflächen
- Bauteil
- Gebäude
- Gebäude - unterirdisch

Gebäudenutzung
- Carport, Wirtschafts-/Gewerbegebäude
- Gebäude für öffentliche Zwecke
- Sonstige Nutzung - 1. unterirdisch
- Sonstige Nutzung - 2. oberirdisch
- Wohnhaus, Hochhaus

Gebäudesignaturen
- Bücherei, Bibliothek
- Feuerwehr
- Hallenbad
- Hotel, Motel, Pension
- Kapelle
- Kindergarten, -tagesstätte
- Kirche
- Polizeiwache
- Restaurant, Gaststätte
- Tiefgarage
- Toilette
- Umformer (Gebäude und Bauwerk)

Grenzpunkt ohne Abmarkung
- Grenzpunkt ohne Abmarkung

Grenzpunkte
- GP, Abm. Zeitw. ausgesetzt
- Grenzpunkt mit Abmarkung

Hydranten
- Hydranten

Leitungen — Trink-H_2O
- A Lage sicher
- A Lage stillgelegt
- A Lage unsicher
- H Lage sicher
- H Lage unsicher
- V Entleerungsleitung
- V Lage sicher

TENP

Stadt Neuenburg am Rhein

Flst 3159/1 ; 3159/2 ; 3160 ; 3794

Maßstab: 1:1.000
Bearbeiter: Nockemann, Liesel
Datum: 17.03.2022

Auszug aus der Liegenschaftskarte

Nur für den internen Gebrauch

17/03/2022 LiNo