Landkreis: Breisgau-Hochschwarzwald
Gemeinde: Neuenburg
Gemarkung: Neuenburg
Flurstück Nr.: 5169/4

Lageplan - zeichnerischer Teil
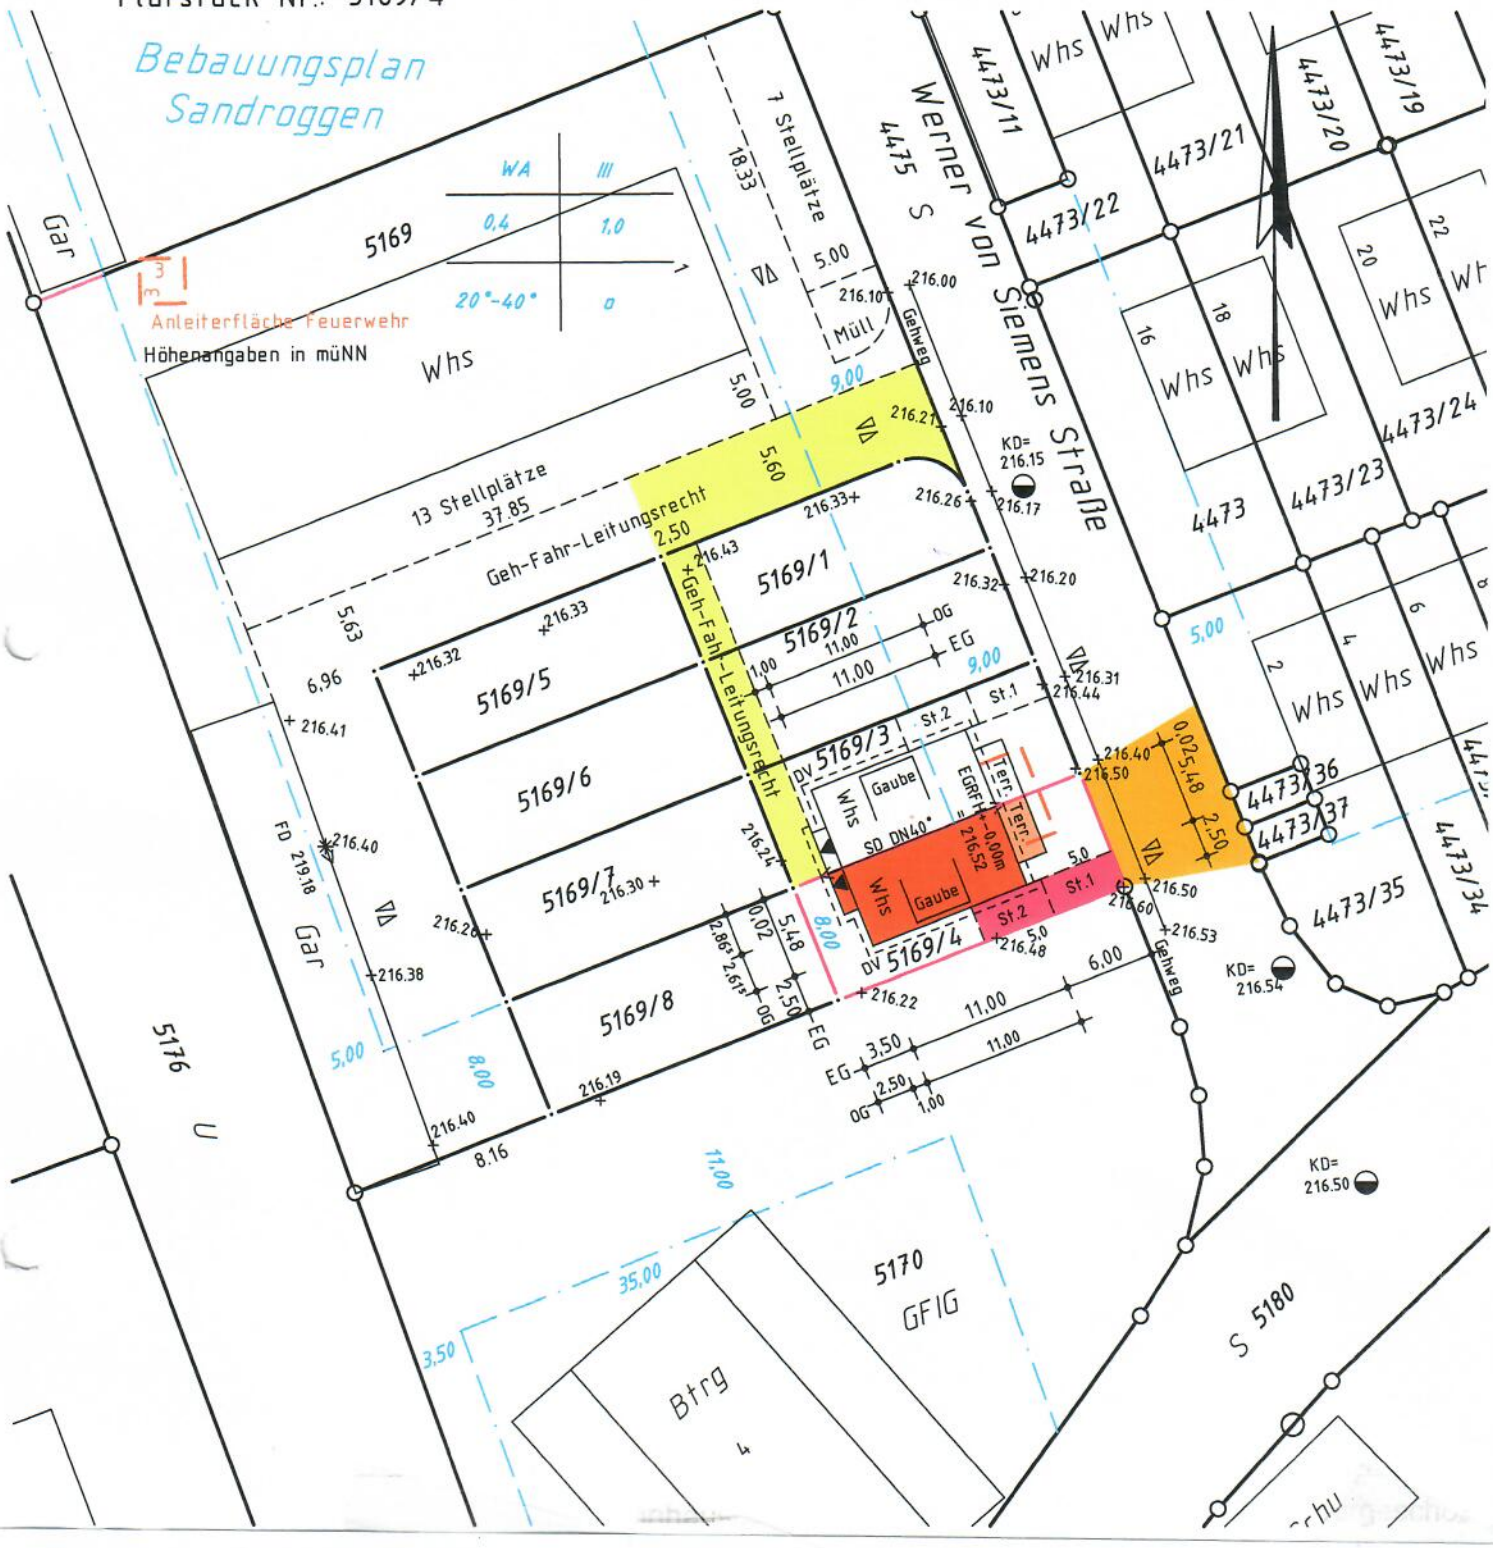
zum Bauantrag § 4 LBOVVO