Stadt: Neuenburg am Rhein
Gemarkung: Neuenburg
Landkreis: Breisgau-Hochschwarzwald
Bauherr:

Flst.-Nr. 4247
M 1:500

# LAGEPLAN

Auszug aus dem Liegenschaftskataster
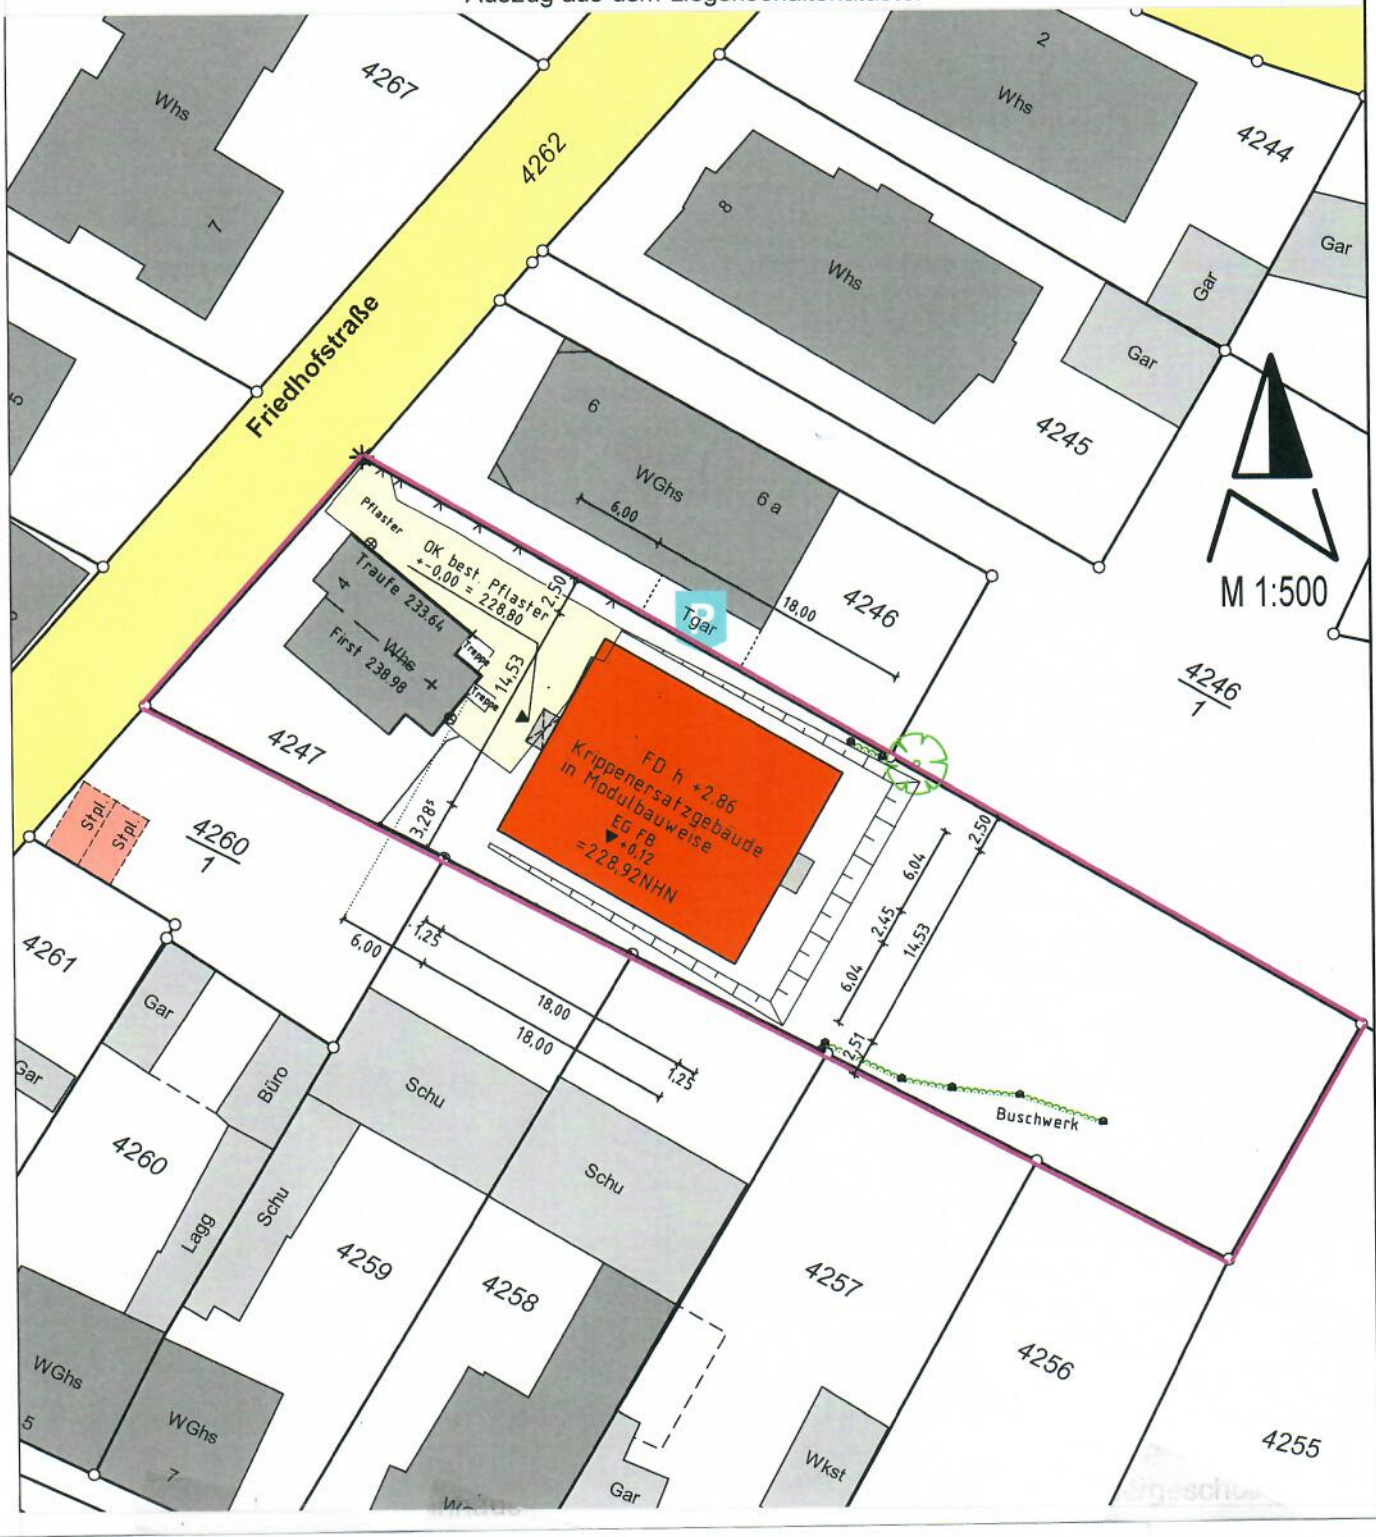
C 02 483 / WI