Lageplan

Zeichnerischer Teil zum Bauantrag gem. § 4 LBOVVO

Kreis: Breisgau-Hochschwarzwald
Gemeinde: Neuenburg am Rhein
Gemarkung: Neuenburg
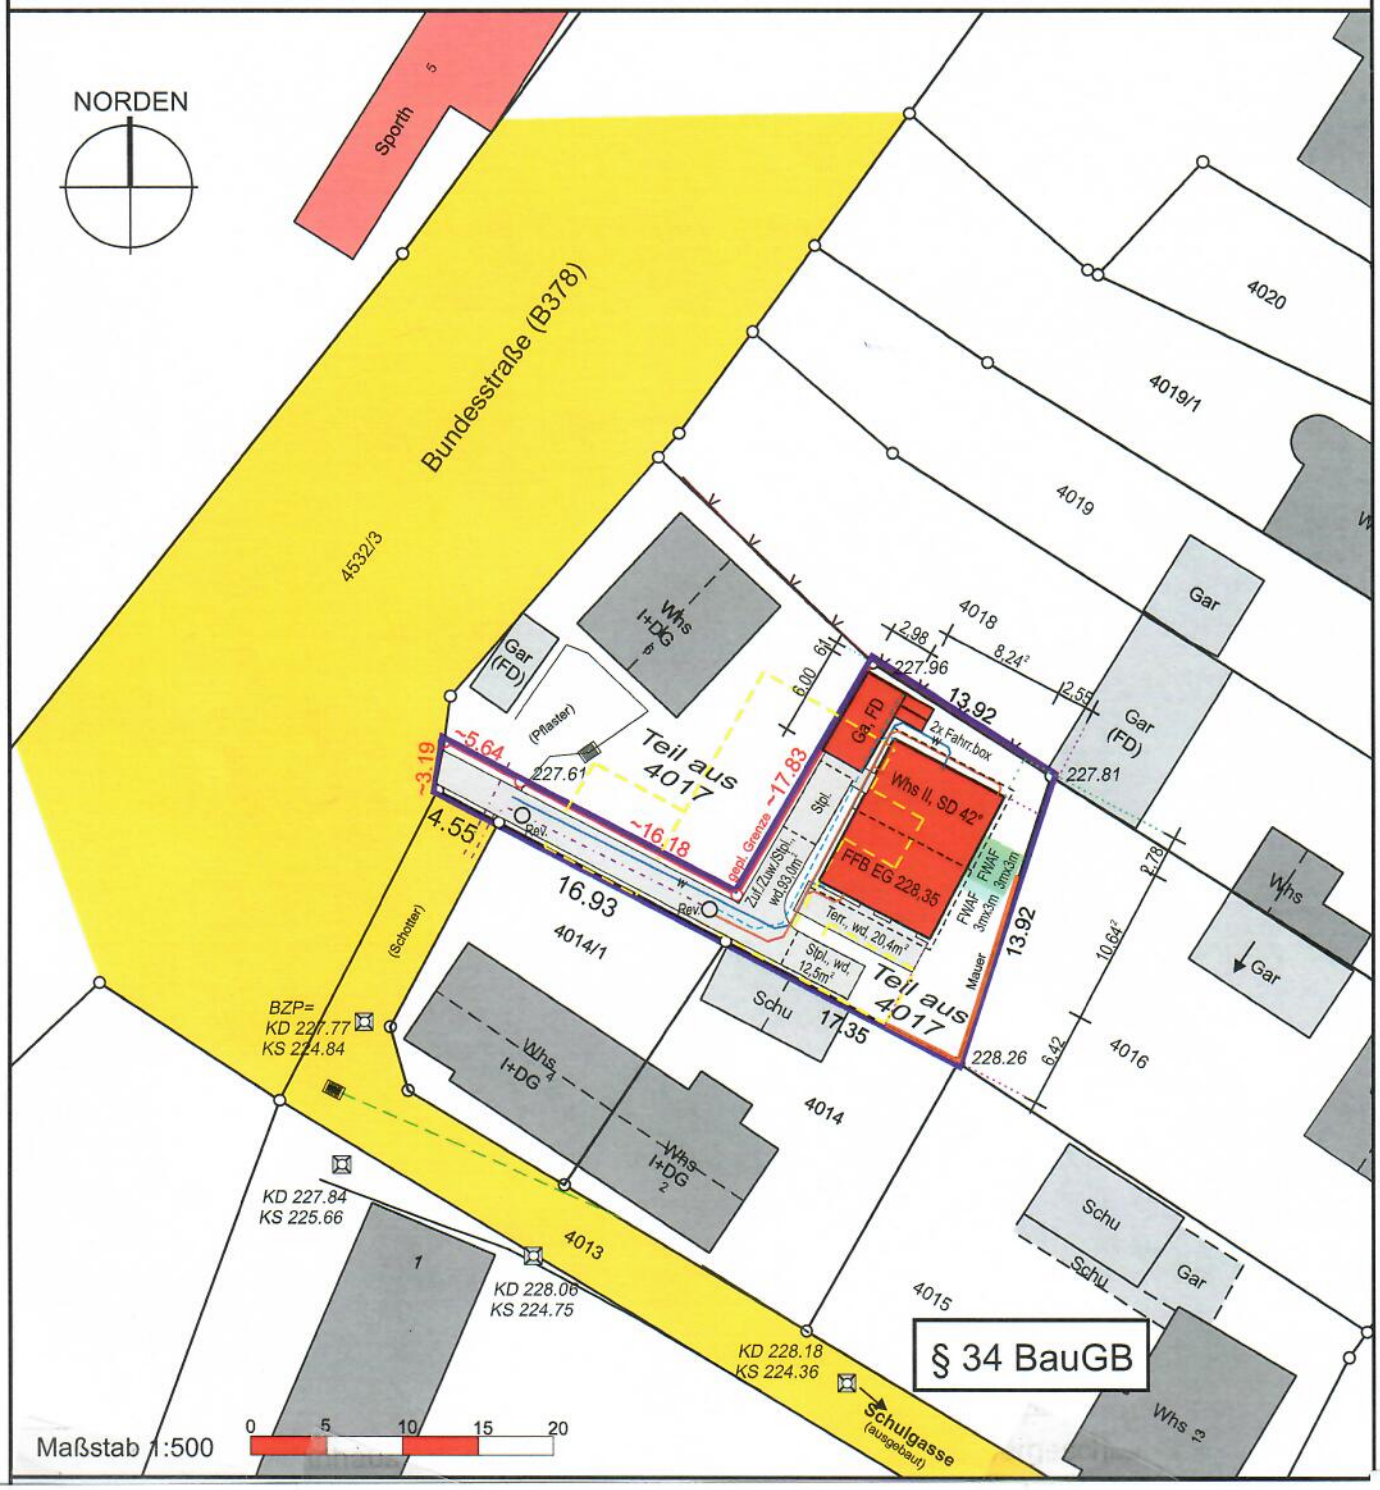
Flurstück(e): Teil aus 4017
Maßstab: 1:500