


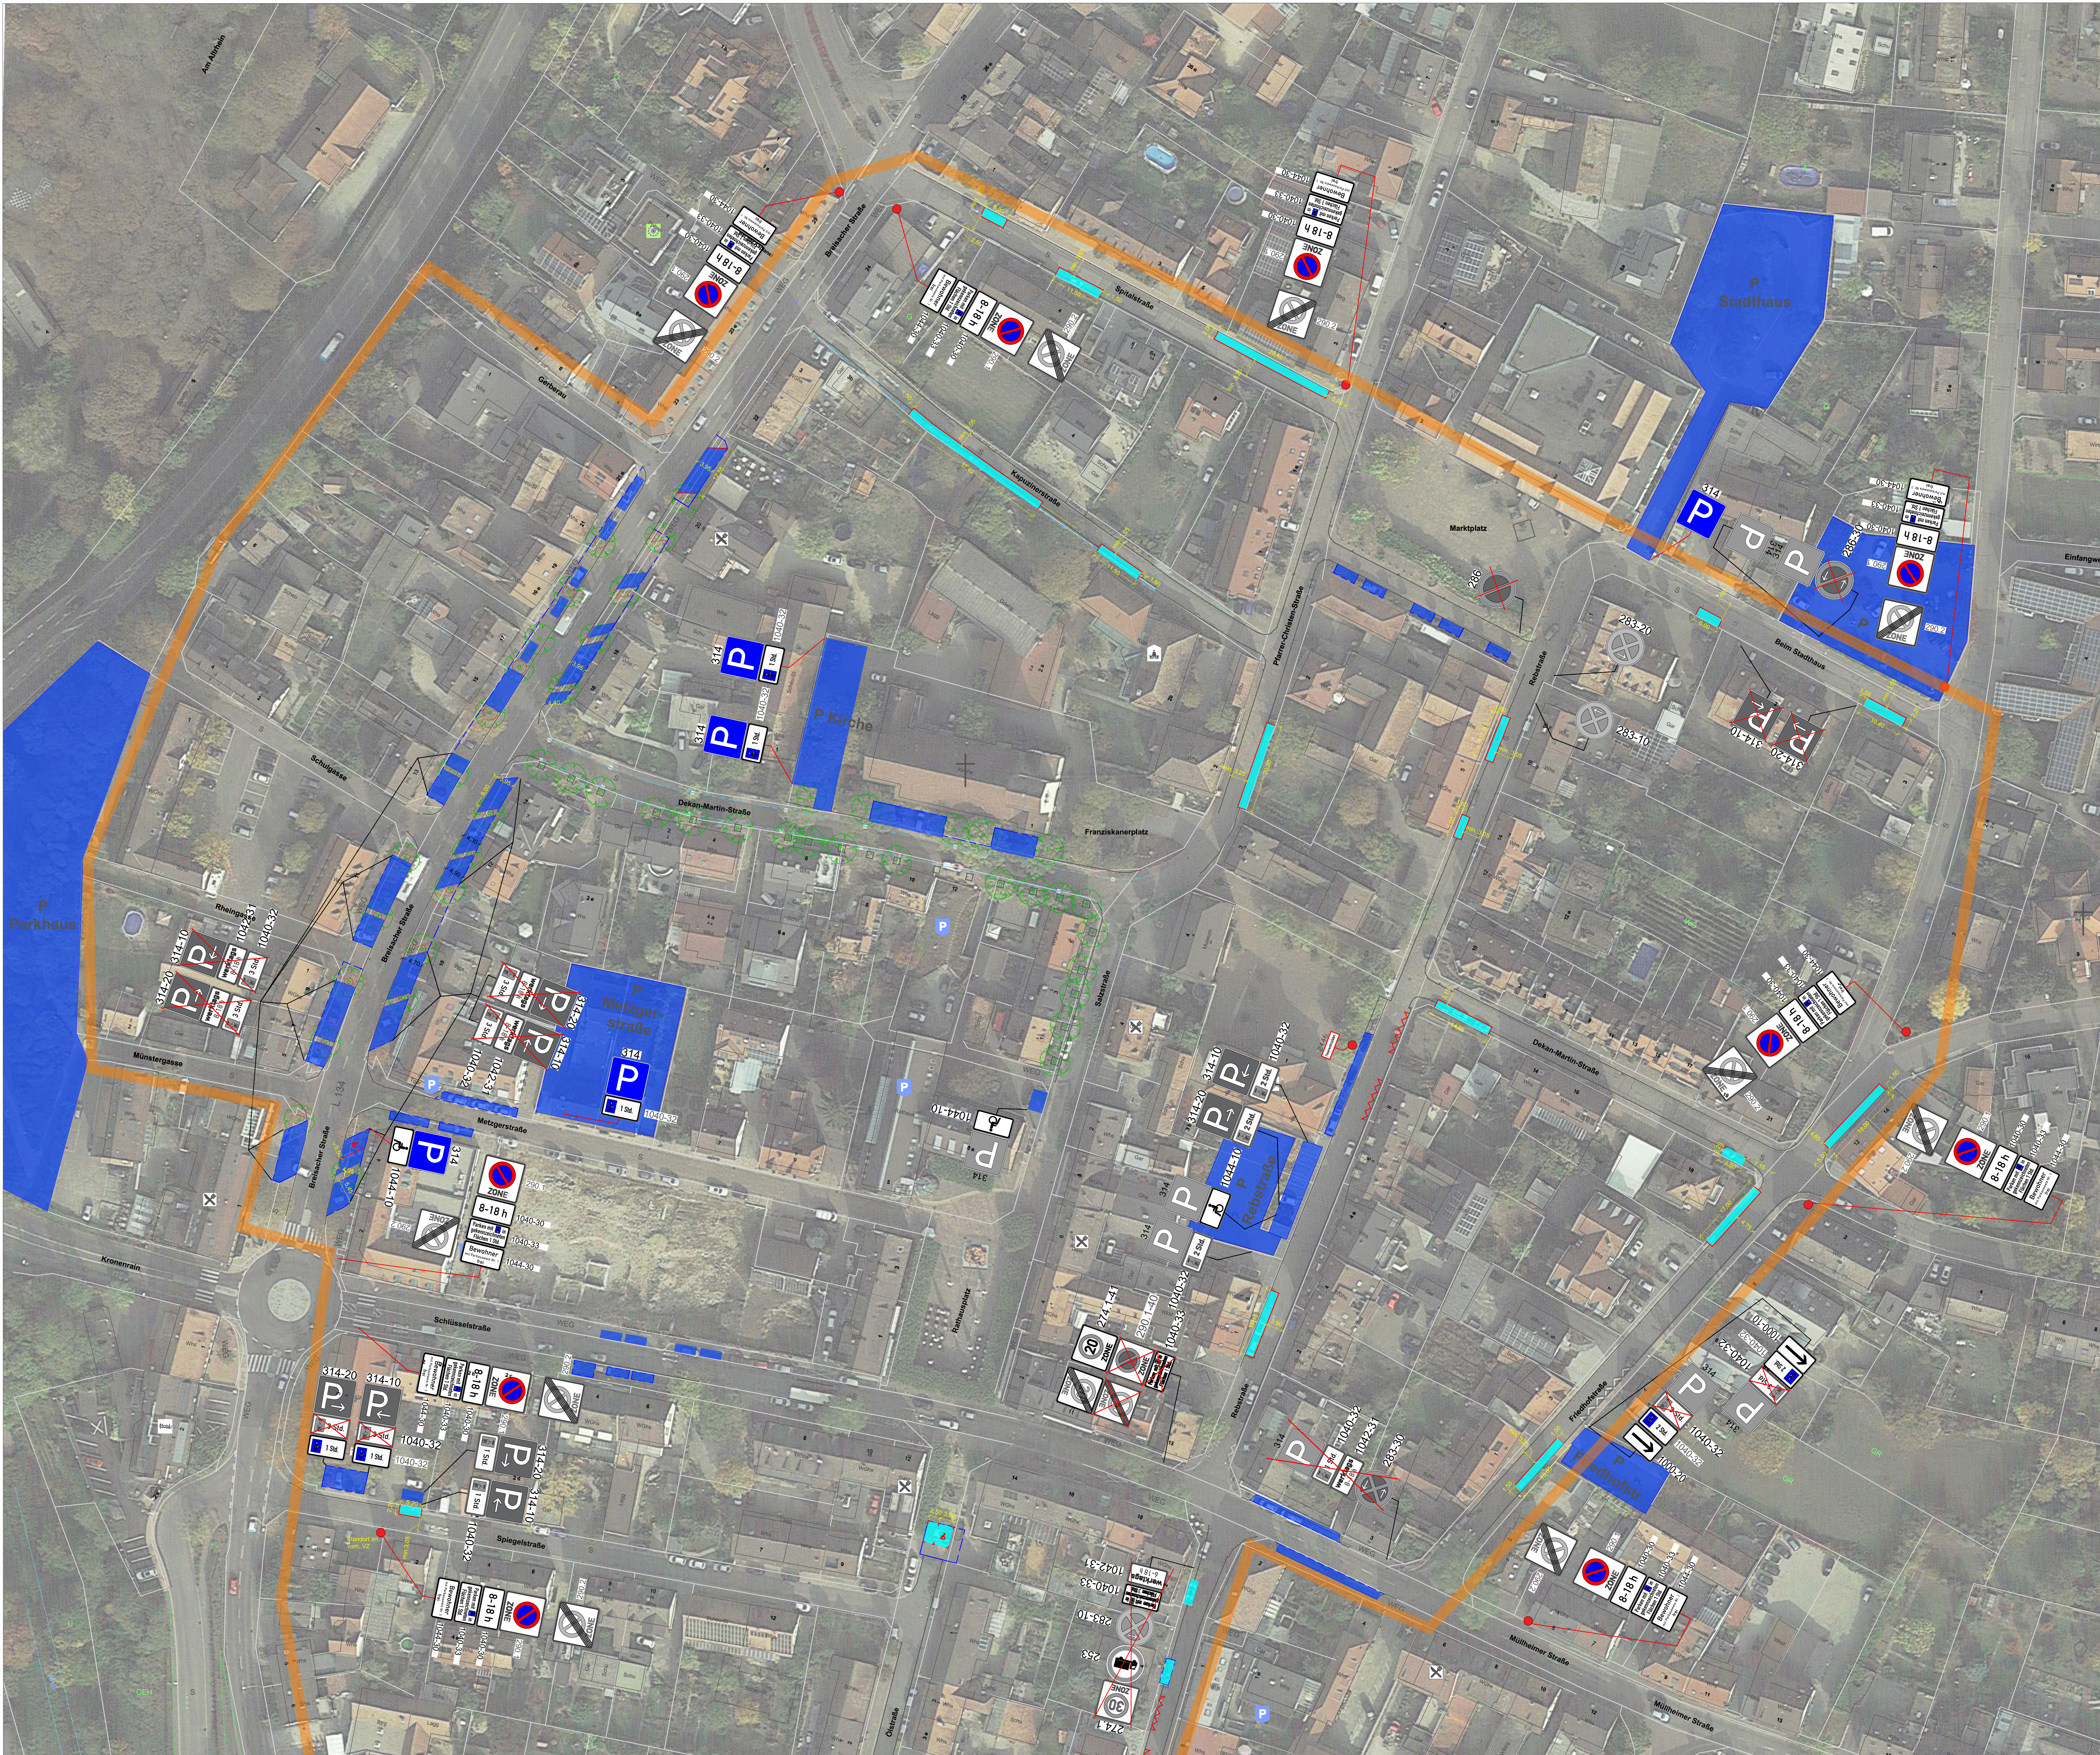


Legende:

- neue Markierungen
- markierte, öffentliche Parkplätze
- baulich angelegte, öffentliche Parkplätze
- Grenze Parkverbotszone
- Schilderstandorte neu
- neue VZ
- vorhandene VZ

Parkverbotszone Anfang / Ende mit Zusatzregelungen

290.2		290.1	

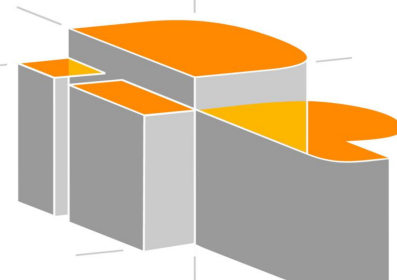

INGENIEURBÜRO DIETER PFAFF
VERKEHRSLENKUNG - VERKEHRSSICHERUNG
PLANUNG - BERATUNG
HANS-BUNTE-STR. 2A 79108 FREIBURG
TEL. 0761/509706 FAX 0761/515755
INFO@INGDP.DE WWW.INGDP.DE

Markierungs- und Beschilderungsplan	Projektnummer: 2022 9002		
	bearbeitet	Datum	Zeichen
	bearbeitet	23.12.22	Weiss
	bearbeitet	01.02.23	Weiss
	bearbeitet	13.01.23	Weiss
Neuenburg Innenstadt Nord Parkraumbewirtschaftung Markierung und Beschilderung einer Parkverbotszone	bearbeitet	15.03.23	Weiss
	geprüft	--	--
	Maßstab: 1 : 500		
Freiburg, den 23.12.22	Plan 3		
Vervielfältigungen, Umarbeitungen, Veröffentlichungen oder die Weitergabe an Dritte nur mit Zustimmung des Ing.-Büros Dieter Pfaff			