


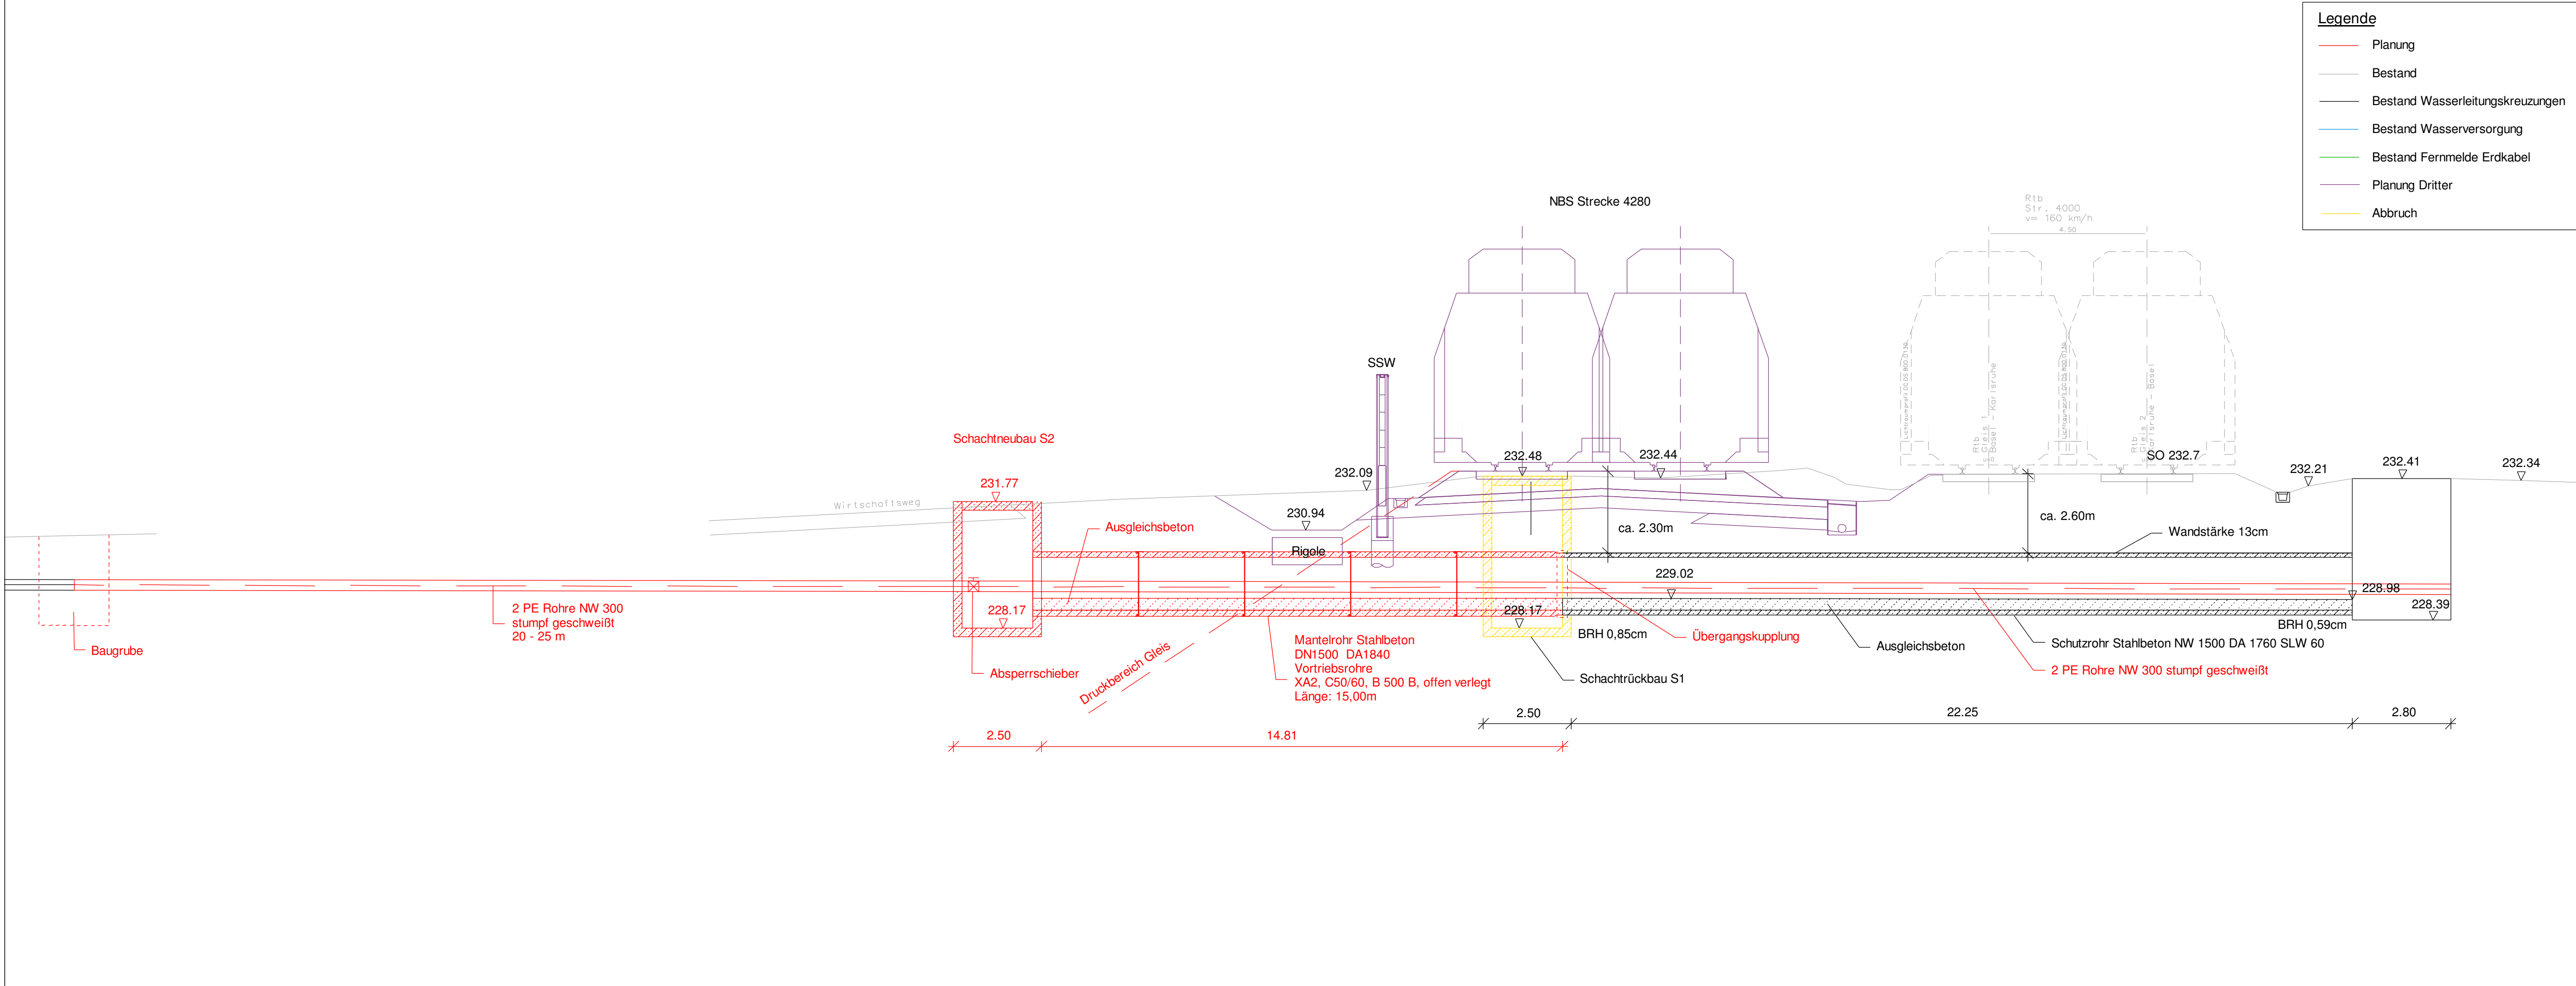

Index: Änderungen bzw. Ergänzungen		Name:		Datum:	
Prüfvermerke					
die Übereinstimmung der Zeichnung mit der Ausführung bestätigt:			Freigabe zur Prüfung		
für den Auftragnehmer: Ort, Datum, Name in Druckbuchstaben, Unterschrift			Ort, Datum, Name in Druckbuchstaben, Unterschrift		
für die DB Netze: Ort, Datum, Name in Druckbuchstaben, Unterschrift			Prüfingenieur		
Interoperabilität geprüft (benannte Stelle), Name					
Ort, Datum, Name in Druckbuchstaben, Unterschrift geprüft					
Qualitätssicherung					
Ort, Datum, Name in Druckbuchstaben, Unterschrift geprüft					
Eisenbahn-Bundesamt					
			DB NETZE Freigabe der Ausführungsunterlagen ☐ mit Regelungen durch den BVB Freigabe-Nr.:		
			Ort, Datum, Name in Druckbuchstaben, Unterschrift (BVB)		
gleichgestellt mit Prüfexemplaren			Genehmigung zur Bauausführung		
Ort, Datum, Name in Druckbuchstaben, Unterschrift			Ort, Datum, Name in Druckbuchstaben, Unterschrift		
Bauherr: DB NETZE DB Netz AG Theodor-Heuss-Allee 7 60486 Frankfurt am Main		Projektleitung: DB NETZE DB Netz AG Großprojekt Karlsruhe-Basel, 1.BV-SW-G(4) Schwarzwalddstraße 82 76137 Karlsruhe		Planung: misera planen + beraten Misera planen + beraten Böttinger Straße 29, 79111 Freiburg	
Ort, Datum, Unterschrift		Ort, Datum, Unterschrift		Ort, Datum, Unterschrift	
Lageskizze (unmaßstäblich):			Projektnummer DB: G.016190309.90 BIM-Datencodierung:		
			Planzeichen:		
			Planart:		
			Ausführungsplanung		
			Höhen- und Koordinatensystem:		
			DB_REF: DHHN92		
			Einwirkungen (Lastmodell):		
Bauwerksnummer: 4 2 8 0 * 2 3 8 • 4 4 7 * 3 4 1 0 0 0		BW-Kennziffer:		Barcodenummer:	
Strecke: 4000/4280		Streckenabschnitt: ABS /NBS Karlsruhe - Basel, PFA 9.0, Mülheim - Auggen		Kilometer: 238+447	
1:100		Erstellt 23.06.2023 Haag		Gleisquerung Stadt Neuenburg Erläuterungsbericht Verlängerung Wasserleitungskreuzung km 238+447	
AP		Geprüft			
		Freigegeben			
		Datum Name			
		de			
				9-0_08-01_22_VL_LS_01_a	